


# GARTEN

Größe 170 m<sup>2</sup> | EG


Personen 100

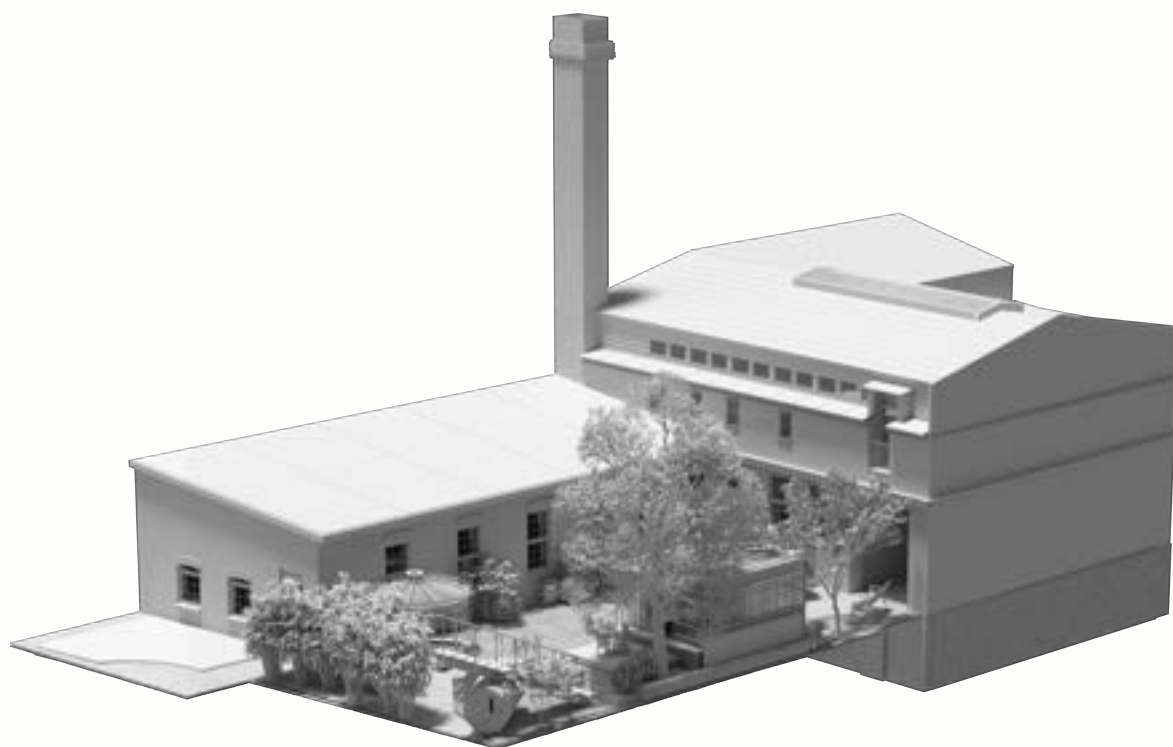

# GARTEN


Der Garten der OSD ist der immergrüne, ruhige Verbindungsort im Außen. Zwischen Naturstein, Wasserlauf und Mirabellenbaum entsteht ein Ort, der weniger Außenfläche ist, sondern Bühne für besondere Augenblicke.

Hier ist alles möglich: eine lange Tafel unter freiem Himmel, Food Stationen und Außenküche, BBQ am offenen Feuer, ein Aperitif an der Gartenbar oder ein spätes Dinner unter Lichterketten.

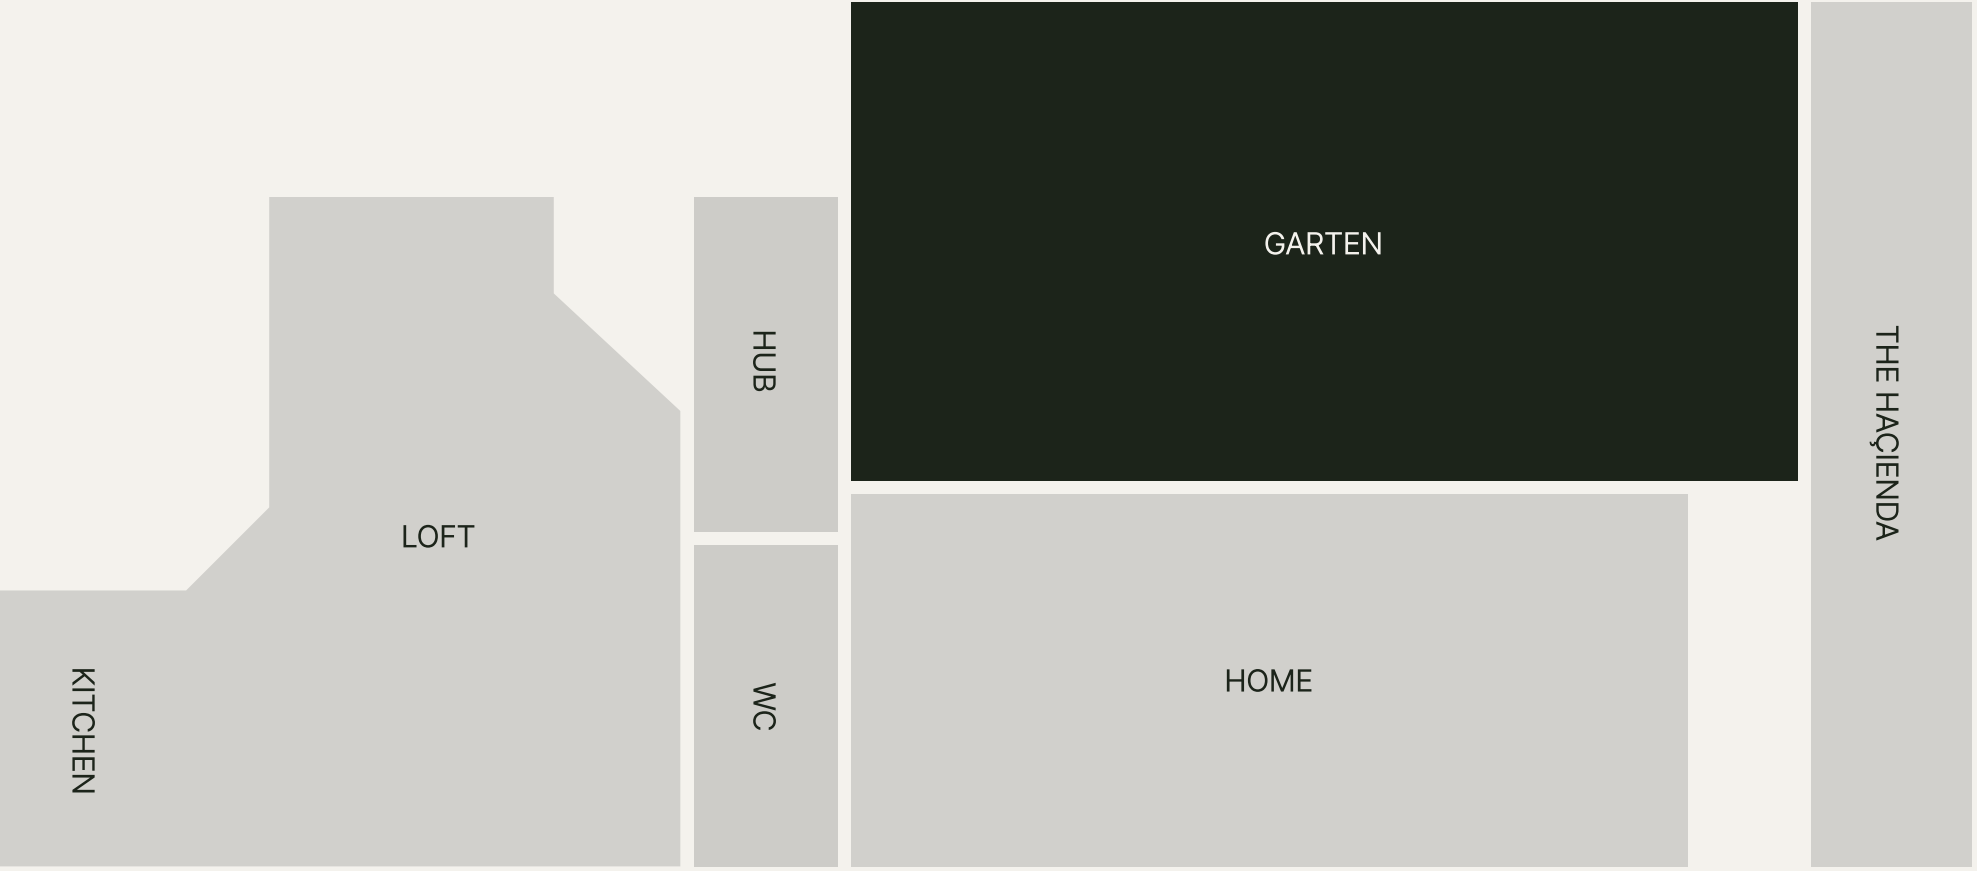

## GARTEN

Hier ist alles möglich: eine lange Tafel unter freiem Himmel, Food Stationen und Außenküche, BBQ am offenen Feuer, ein Aperitif an der Gartenbar oder ein spätes Dinner unter Lichterketten.

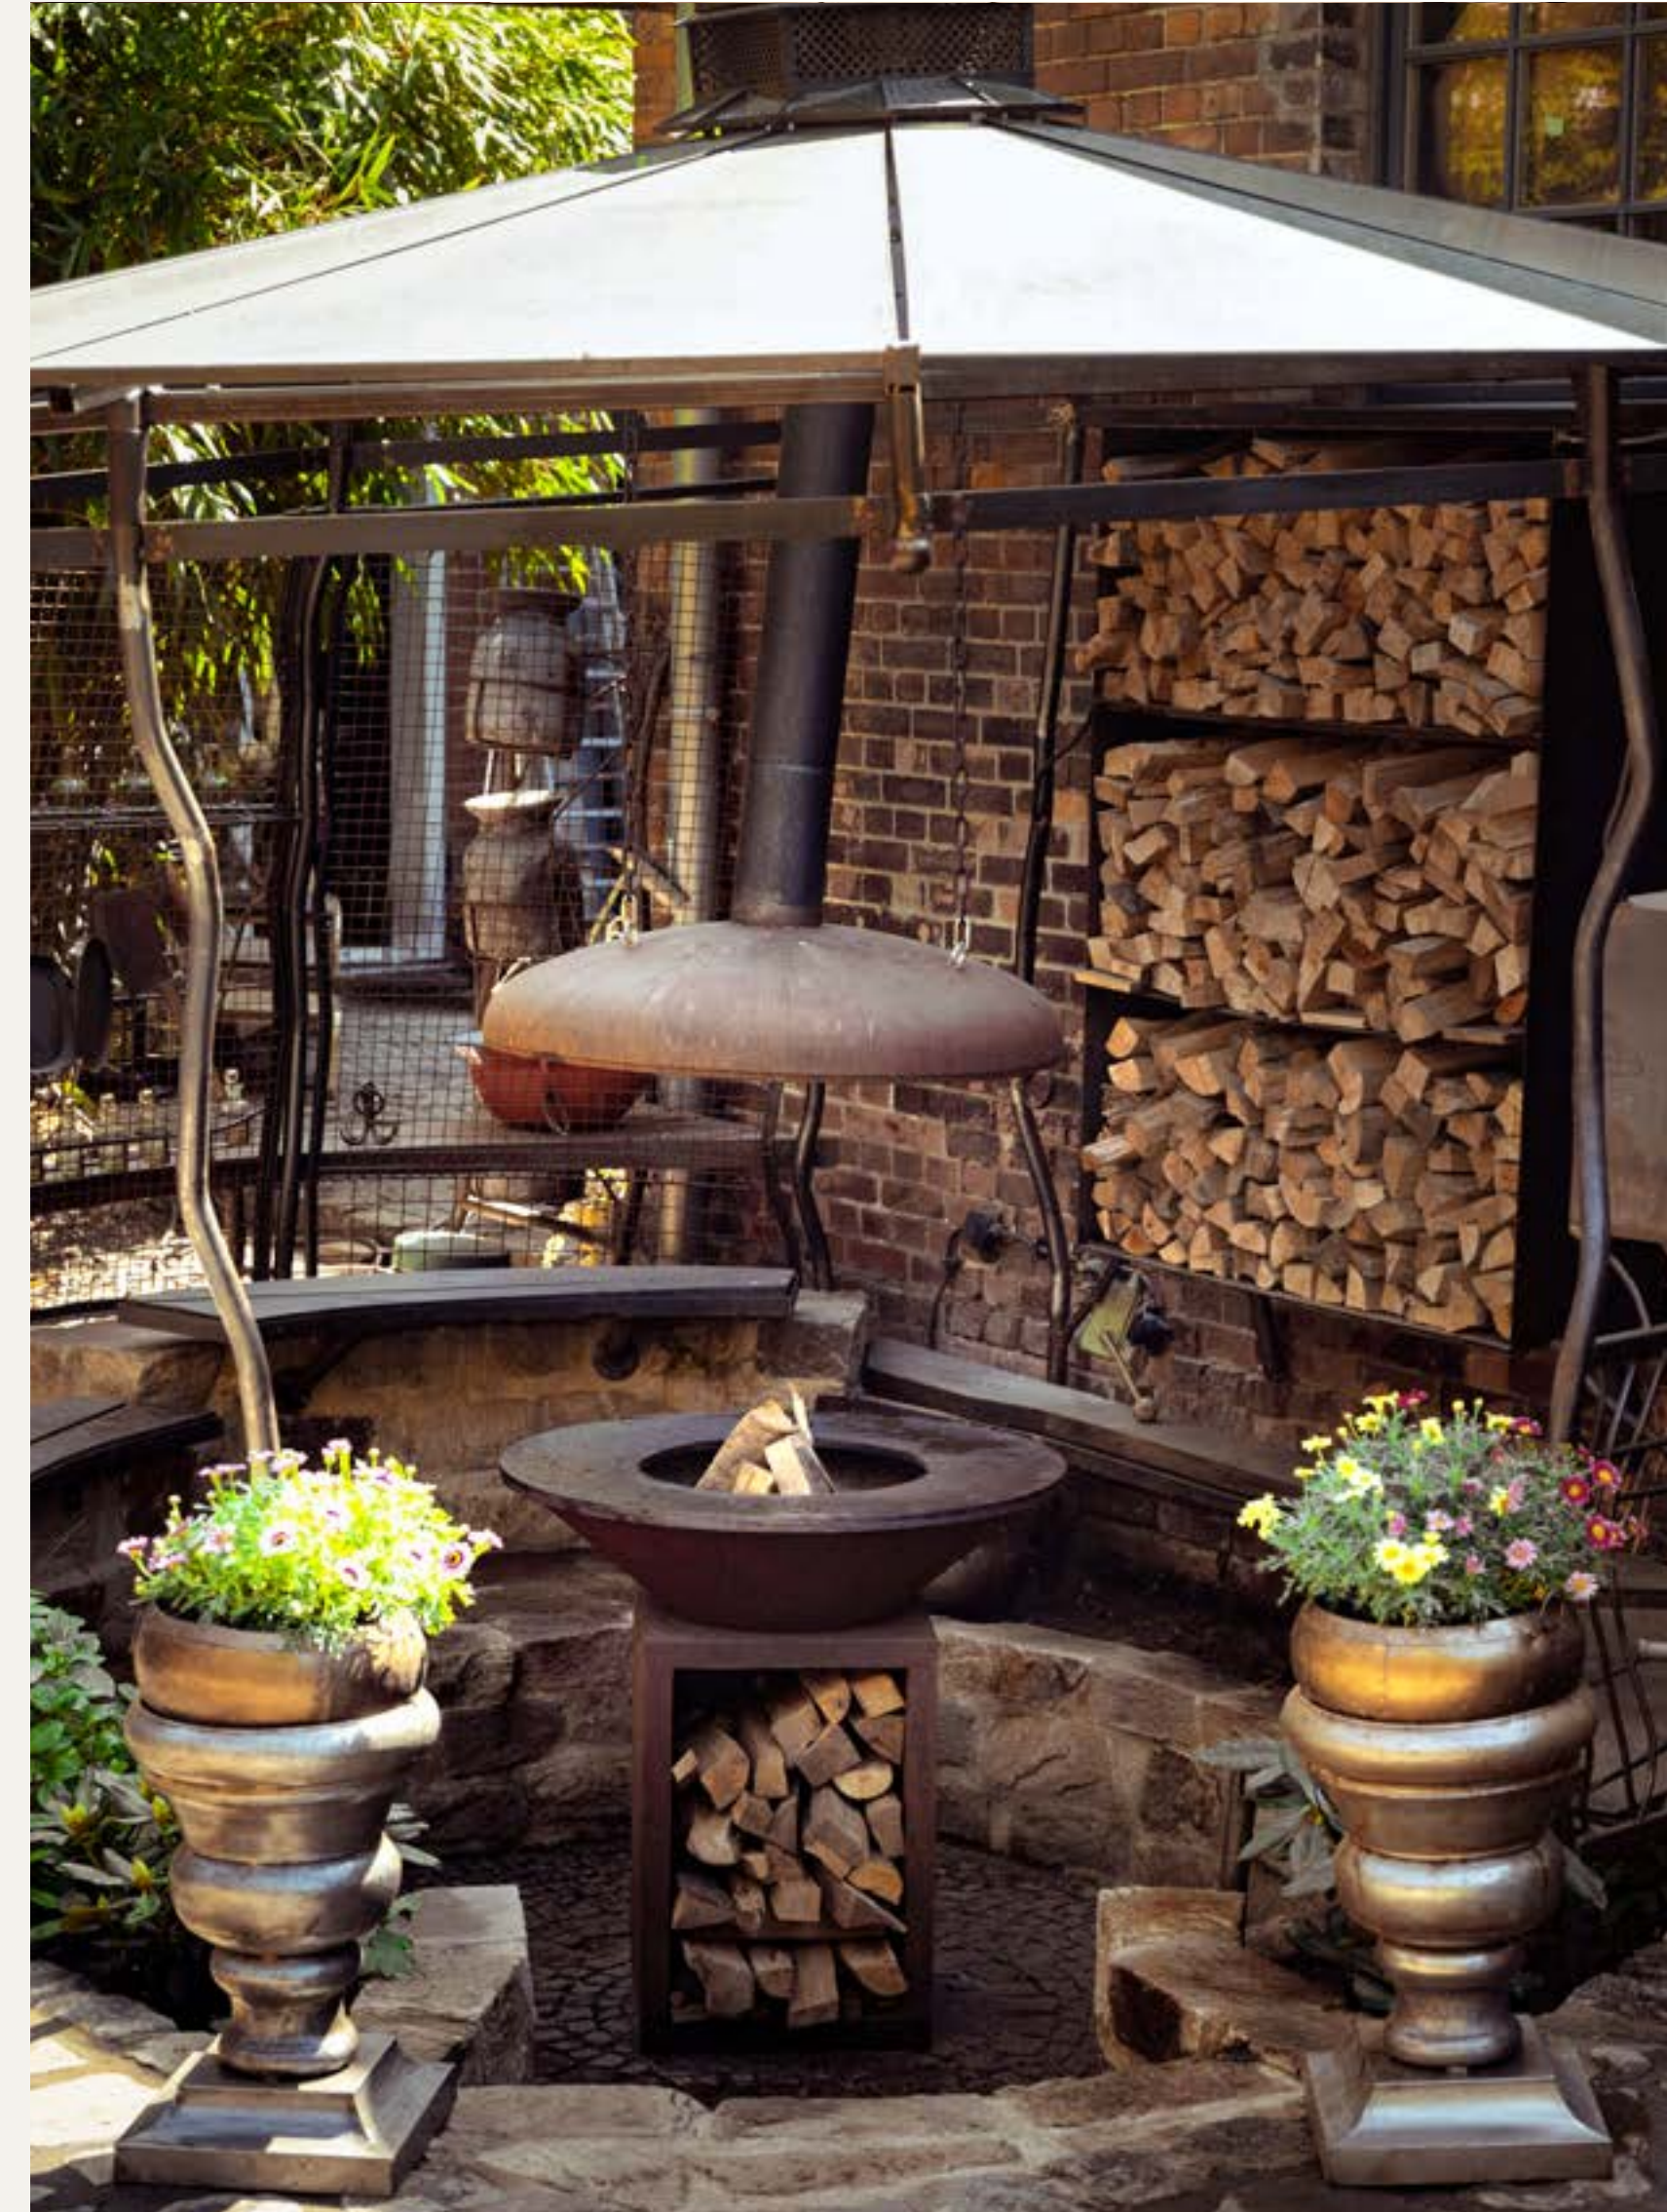

### Ausstattung

- überdachte Feuer- und Grillstation
- schmiedeeiserne Vintage Sitzgarnituren
- Sitzecken, Wasserfall und Teich


### Ton

- Ambiente Soundsystem mit Bose Outdoorboxen

### Medien & Konnektivität

- Ambientebeleuchtung mit HUE-Lichtsystem

### GRUNDRISS + FAKETEN

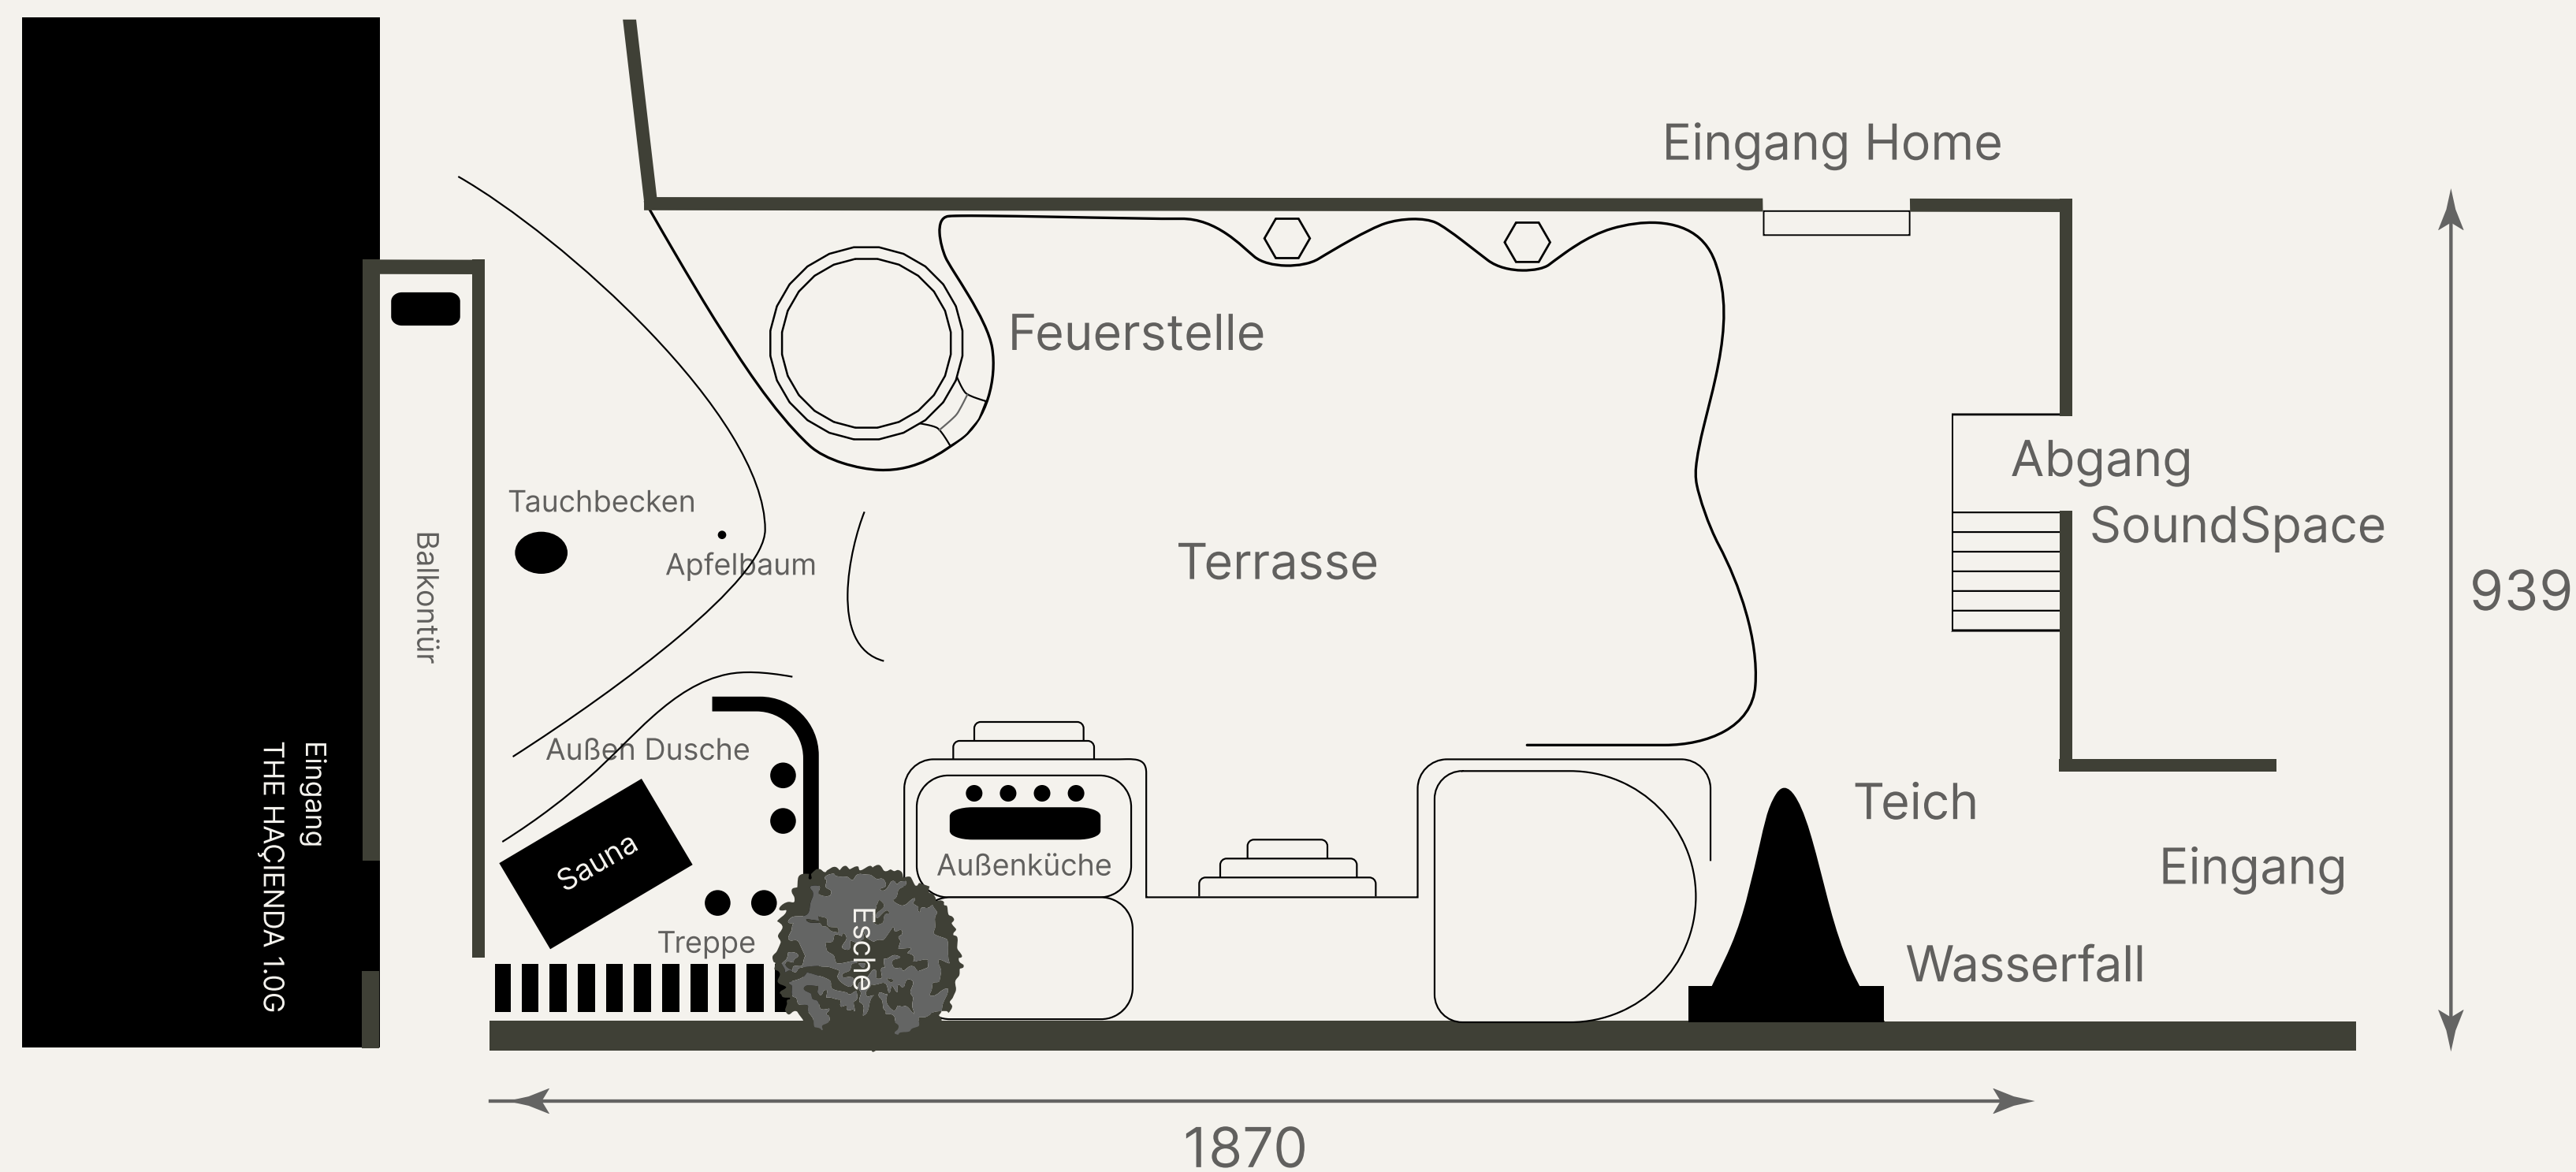

# Übersicht unserer Räume

| EVENTLÄCHE   | LÄNGE<br>(m) | BREIT<br>(m) | HÖHE<br>(m) | FLÄCHE<br>(m2) | MAX PERS<br>(Reihen) | MAX PERS<br>(Parlamentarisch) | MAX PERS<br>(U-Form) | MAX PERS<br>(Bankett) | MAX PERS<br>(Gala) | MAX PERS<br>(Empfang) |
|--------------|--------------|--------------|-------------|----------------|----------------------|-------------------------------|----------------------|-----------------------|--------------------|-----------------------|
| HOME         | 17,6         | 7,2          | 4           | 120            | 70                   | 35                            | 30                   | 50                    | 50                 | 90                    |
| LOFT         | 9,5          | 12,5         | 3,2         | 120            | 80                   | 40                            | 35                   | 74                    | 74                 | 90                    |
| ROOF         | 16,4         | 10,6         | 3,8         | 160            | 100                  | 50                            | 40                   | 75                    | 75                 | 100                   |
| SOUNDSPACE   | 10,6         | 6,9          | 2,3         | 120            | 40                   | 25                            | 25                   | 20                    | 20                 | 90                    |
| THE HAÇIENDA | 20           | 4,5          | 2,8         | 90             | -                    | -                             | -                    | 30                    | 30                 | 50                    |
| GARTEN       | 18,7         | 9,39         | -           | 170            | -                    | -                             | -                    | -                     | -                  | 100                   |



# *Danke!*

Wir freuen uns auf Eure Anfrage!



**Julia Pommerening**

Head of Events / Sales Business

[jp@osd.events](mailto:jp@osd.events)



**Annik Hofmann**

Event Manager | Sales Privat

[private@osd.events](mailto:private@osd.events)

[www.osd.events](http://www.osd.events)

OSD Event GmbH  
Mainzer Straße 16, 2HH  
D - 10247 Berlin