


HOME

Größe 120 m² | EG



Personen 90

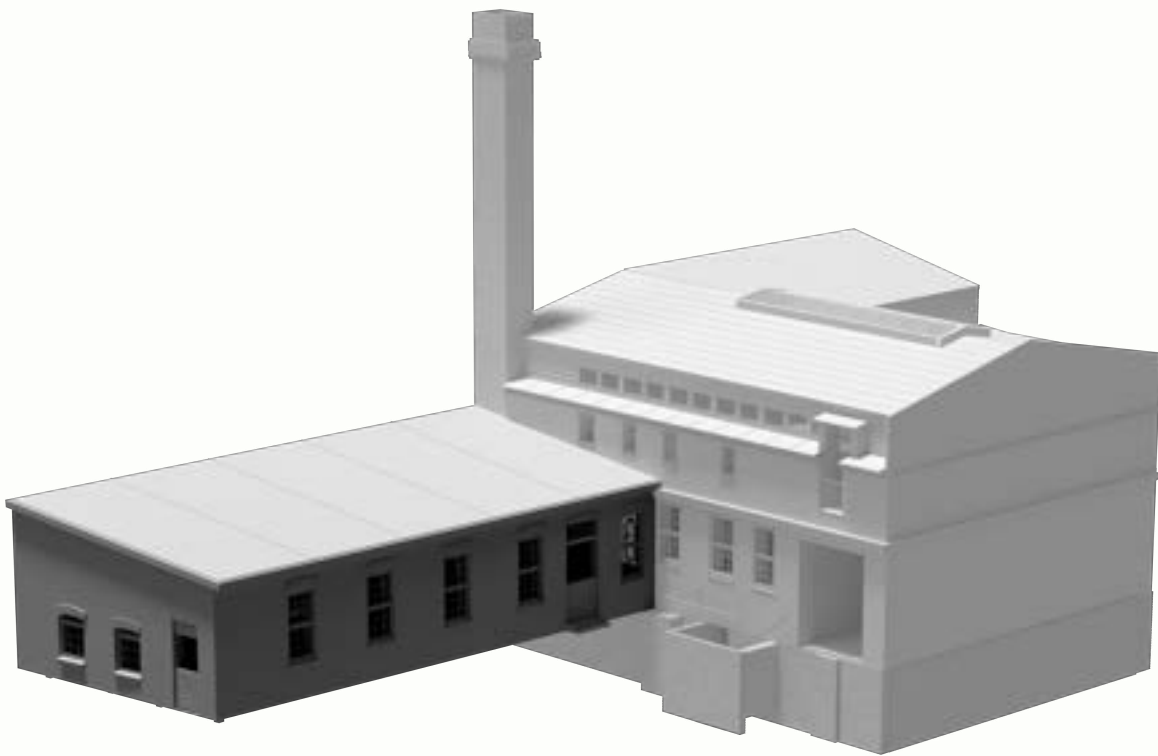

HOME

Der zentrale und vielseitigste Raum der OSD.
Er ist flexibel bespielbar und eignet sich für Konzerte, Kino-Premieren, Präsentationen, Aufführungen, Sound-Dinner sowie hochwertige Corporate-Formate und vieles mehr.

Seine wandelbare Struktur ermöglicht eine effiziente Anpassung an unterschiedliche Anforderungen – vom intimen Erlebnis bis zum professionellen Event-Setup.

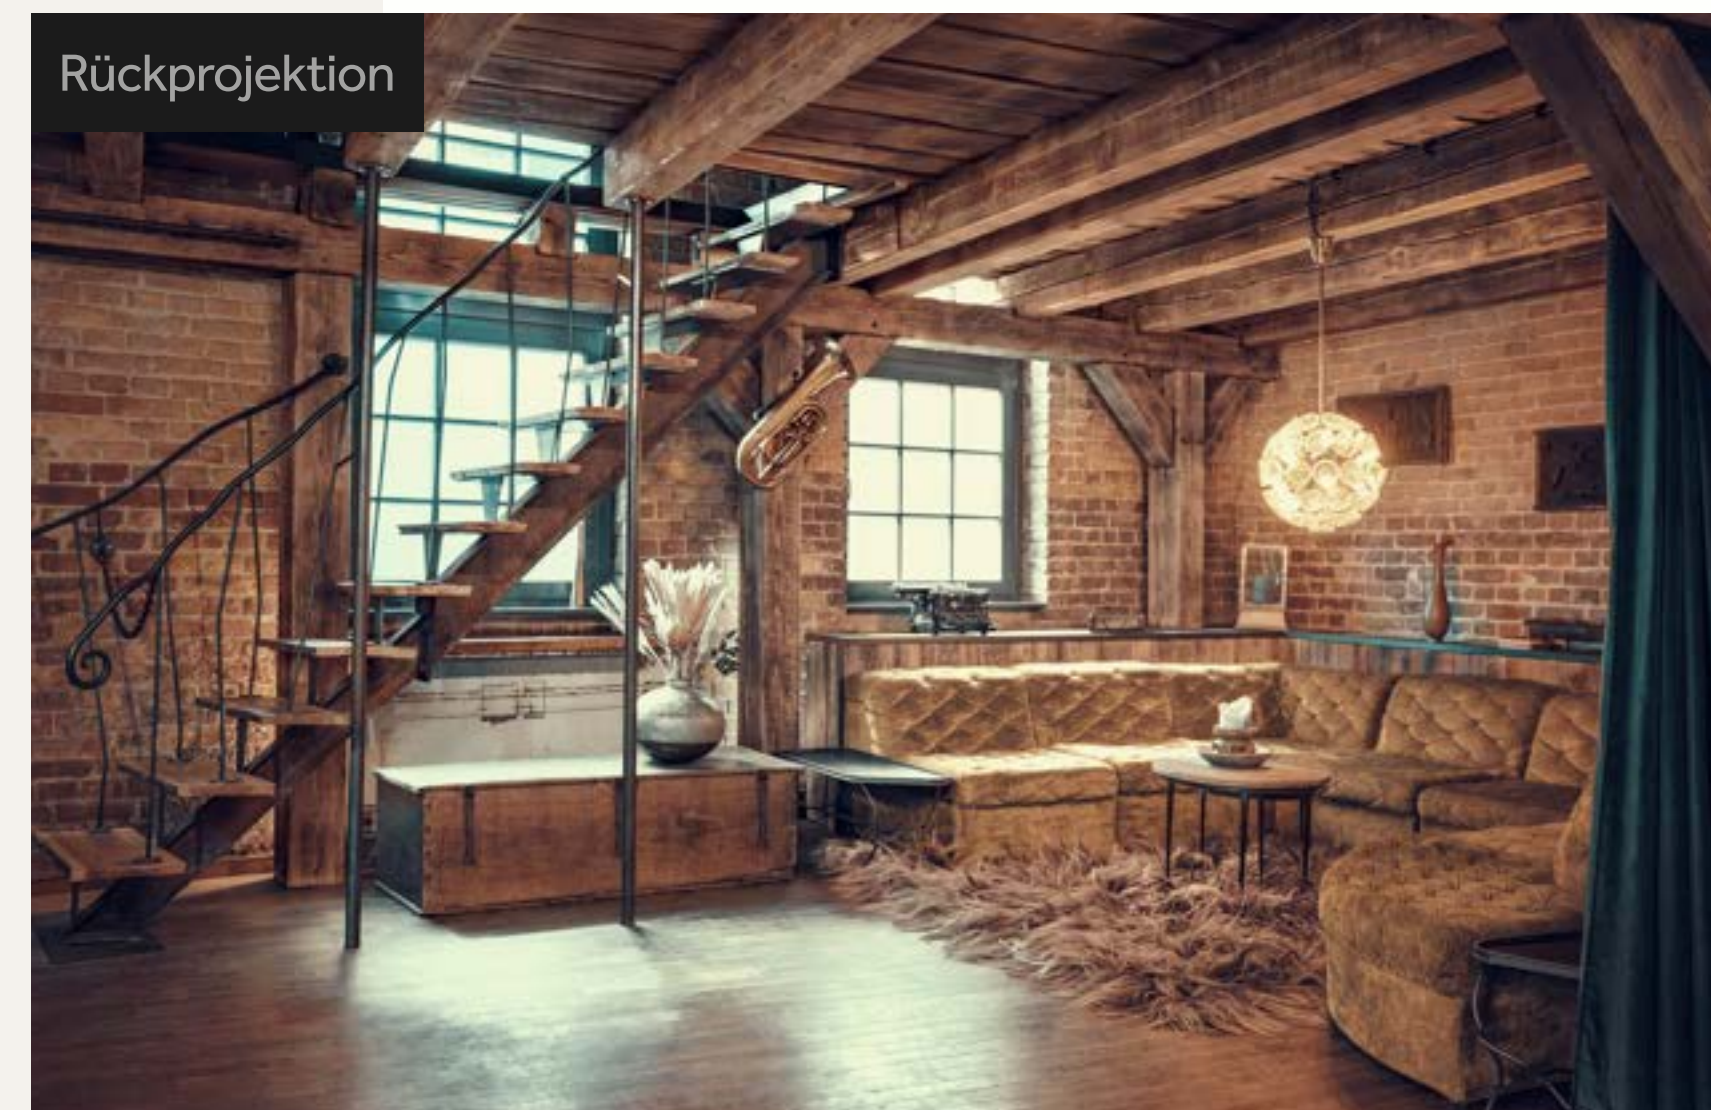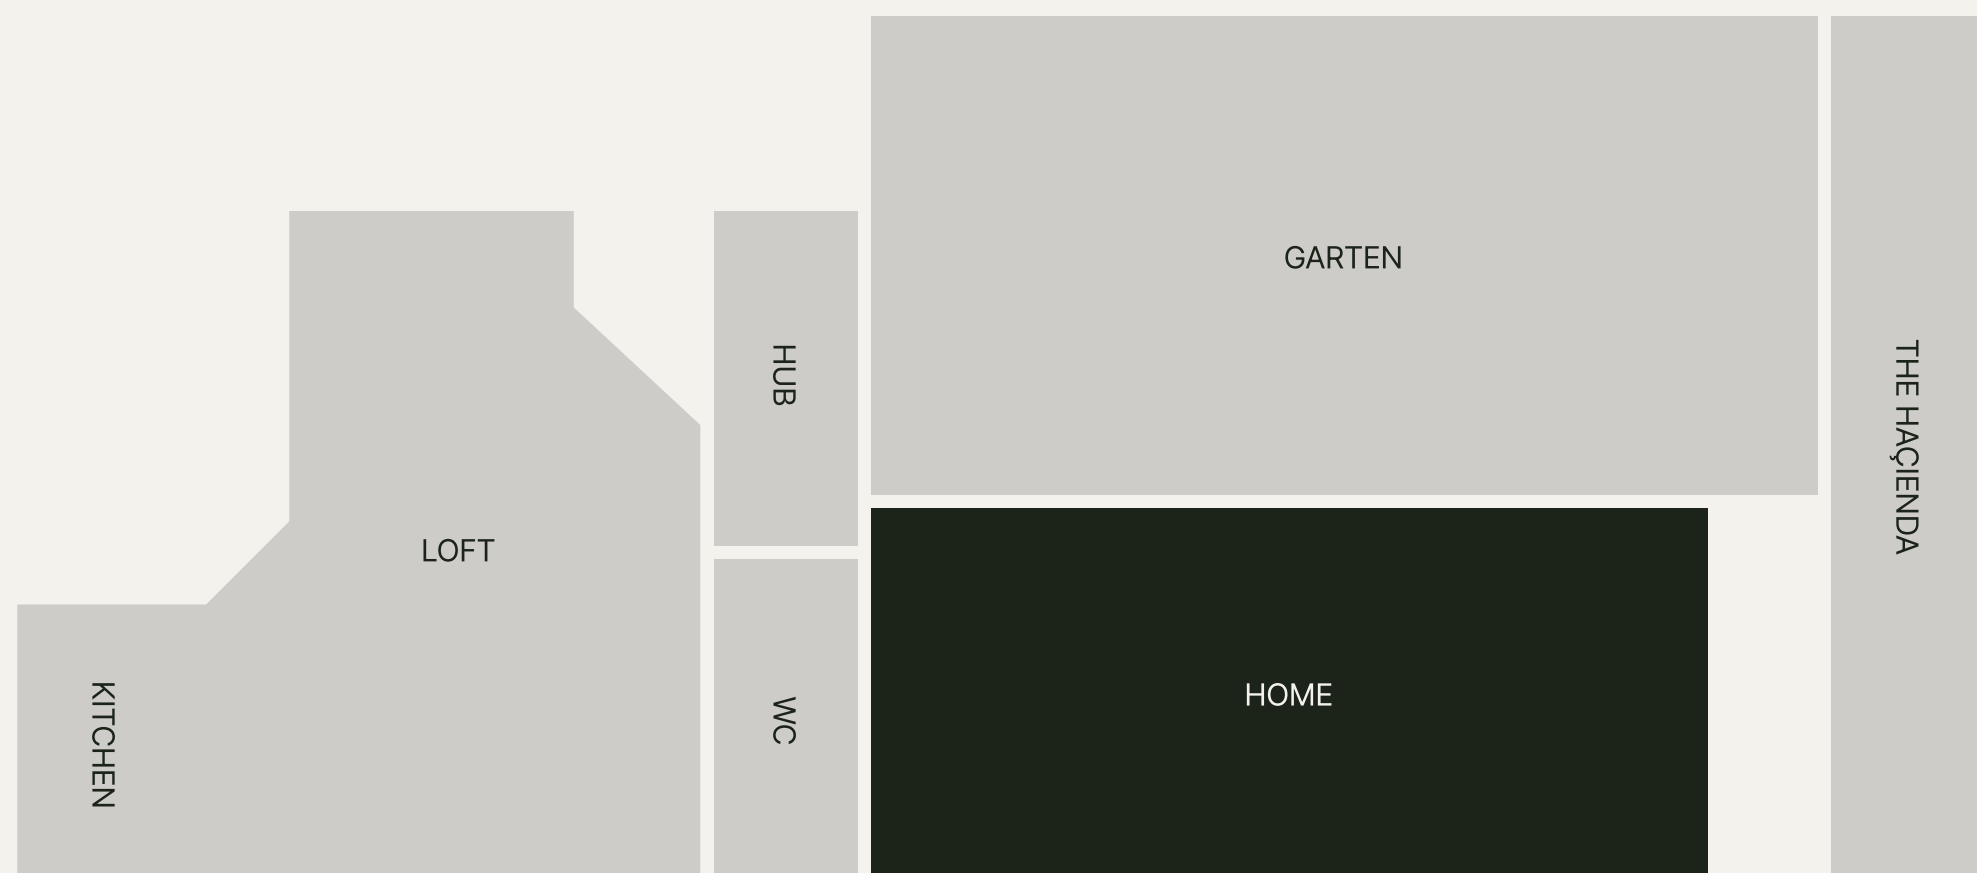


Maße: 1920 x 1200 Pixel | 6.670 ANSI Lumen | 4 m Diagonale

HOME

Hinter dem smaragdgrünen Theatervorhang öffnet sich eine Bühne für lebendige Präsentationen und musikalische Erzählungen.

Unser Soundsystem verleiht resonante Tiefe: Hier wird Klang nicht nur gehört, sondern körperlich erlebt.

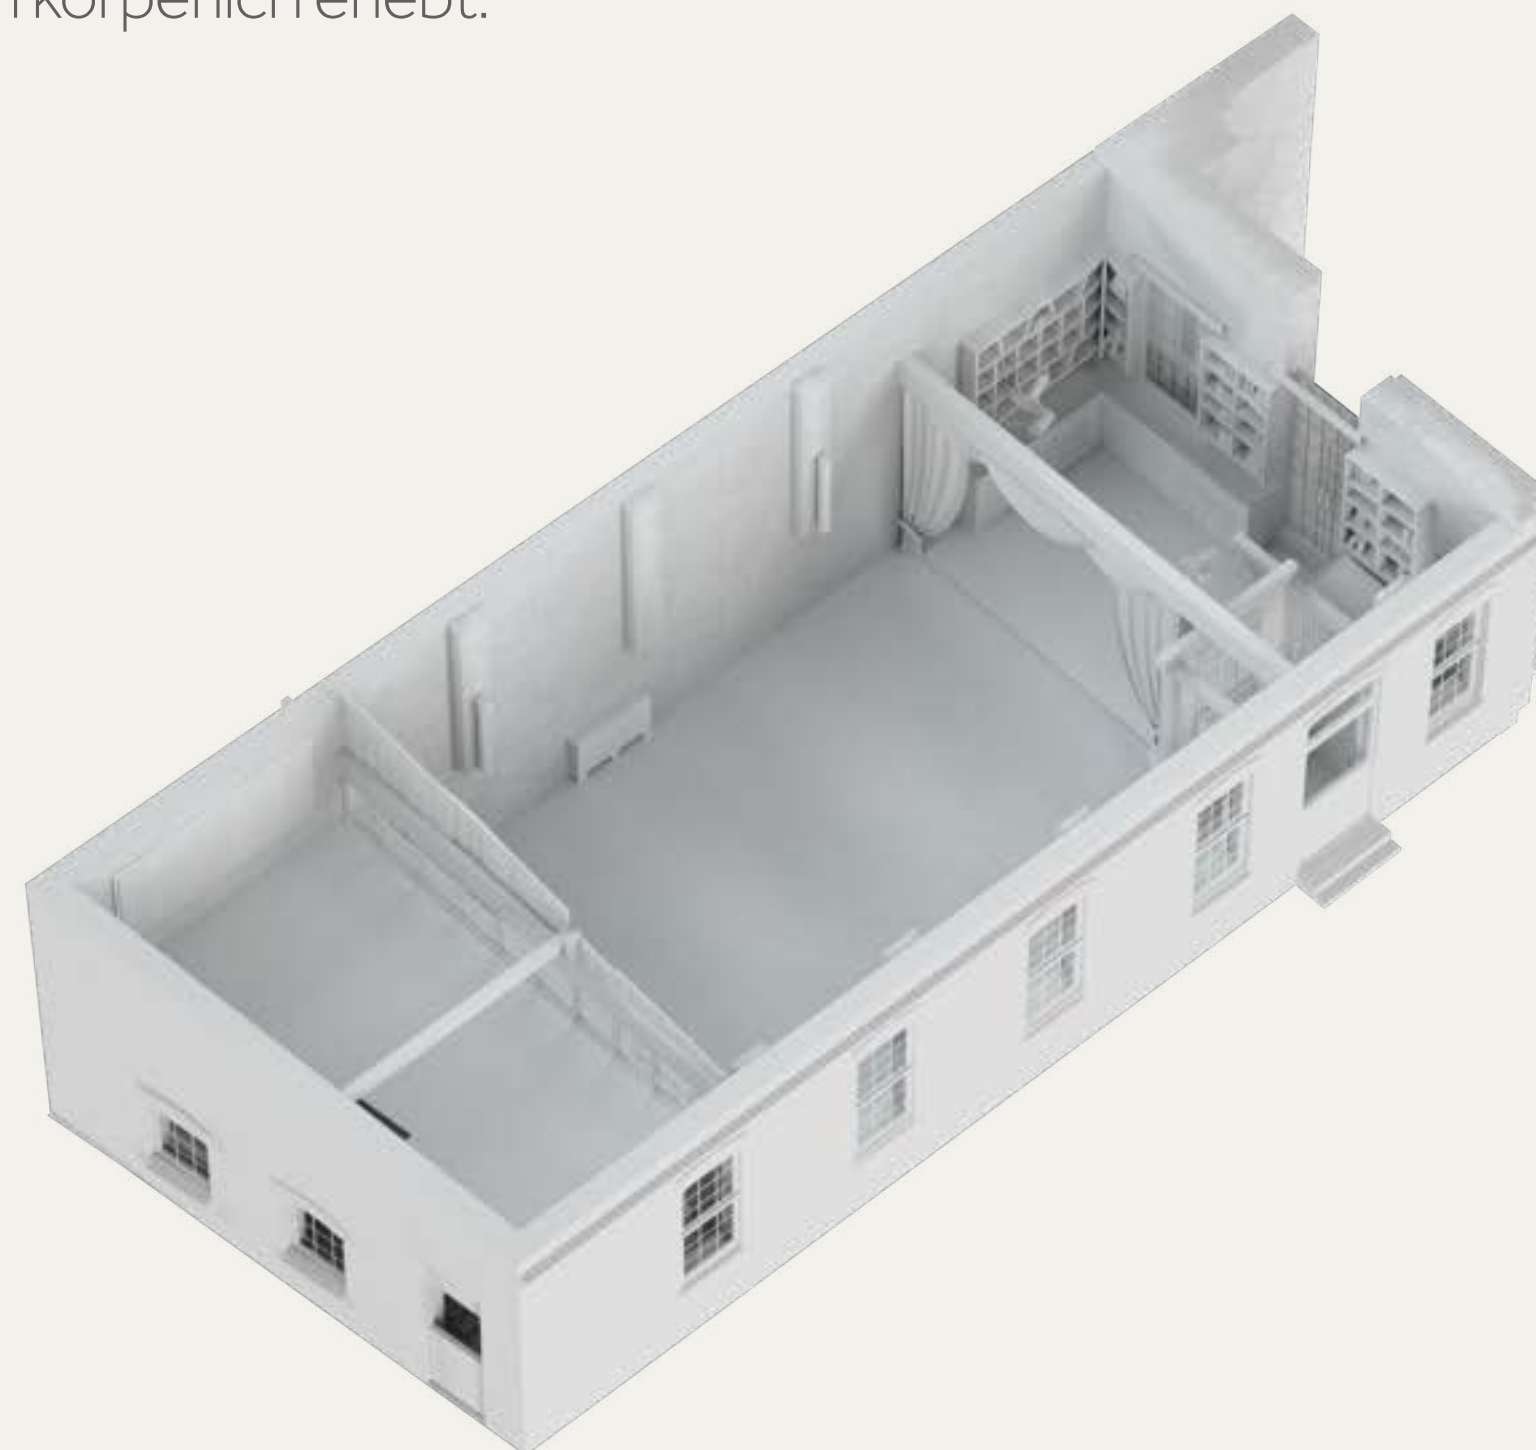

Maße: 1920 x 1200 Pixel | 6.670 ANSI Lumen | 4 m Diagonale

Ausstattung

- Sofaecke im Séparée
- Bibliothek-Sitzecke
- Theaterbühne inkl. Vorhang (ca. 20 m²)
- zweite Ebene

Ton


- Audiokonzept von K-Array als Vierpunkt - Hintergrundbeschallung
- THX Klipsch 9.1. Surround-Sound
- Martion Audio HIFI Sound als hornbasiertes und 4-Wege System
- DJ-Pult

Licht

- Tageslicht
- Quecksilberdampflampen in Sonnenlichtspektrum
- Touchscreen-gesteuerte LEDs (RGB)

Media

- 1.000 Mbit/s Highspeed Glasfasernetz
- 3D-Kino mit LG CF3DA Beamer
- Integrierte Kinoleinwand im Querformat (4 m Diagonale) inkl. Theatervorhang
- Mediawall (7,3 x 0,8 m)

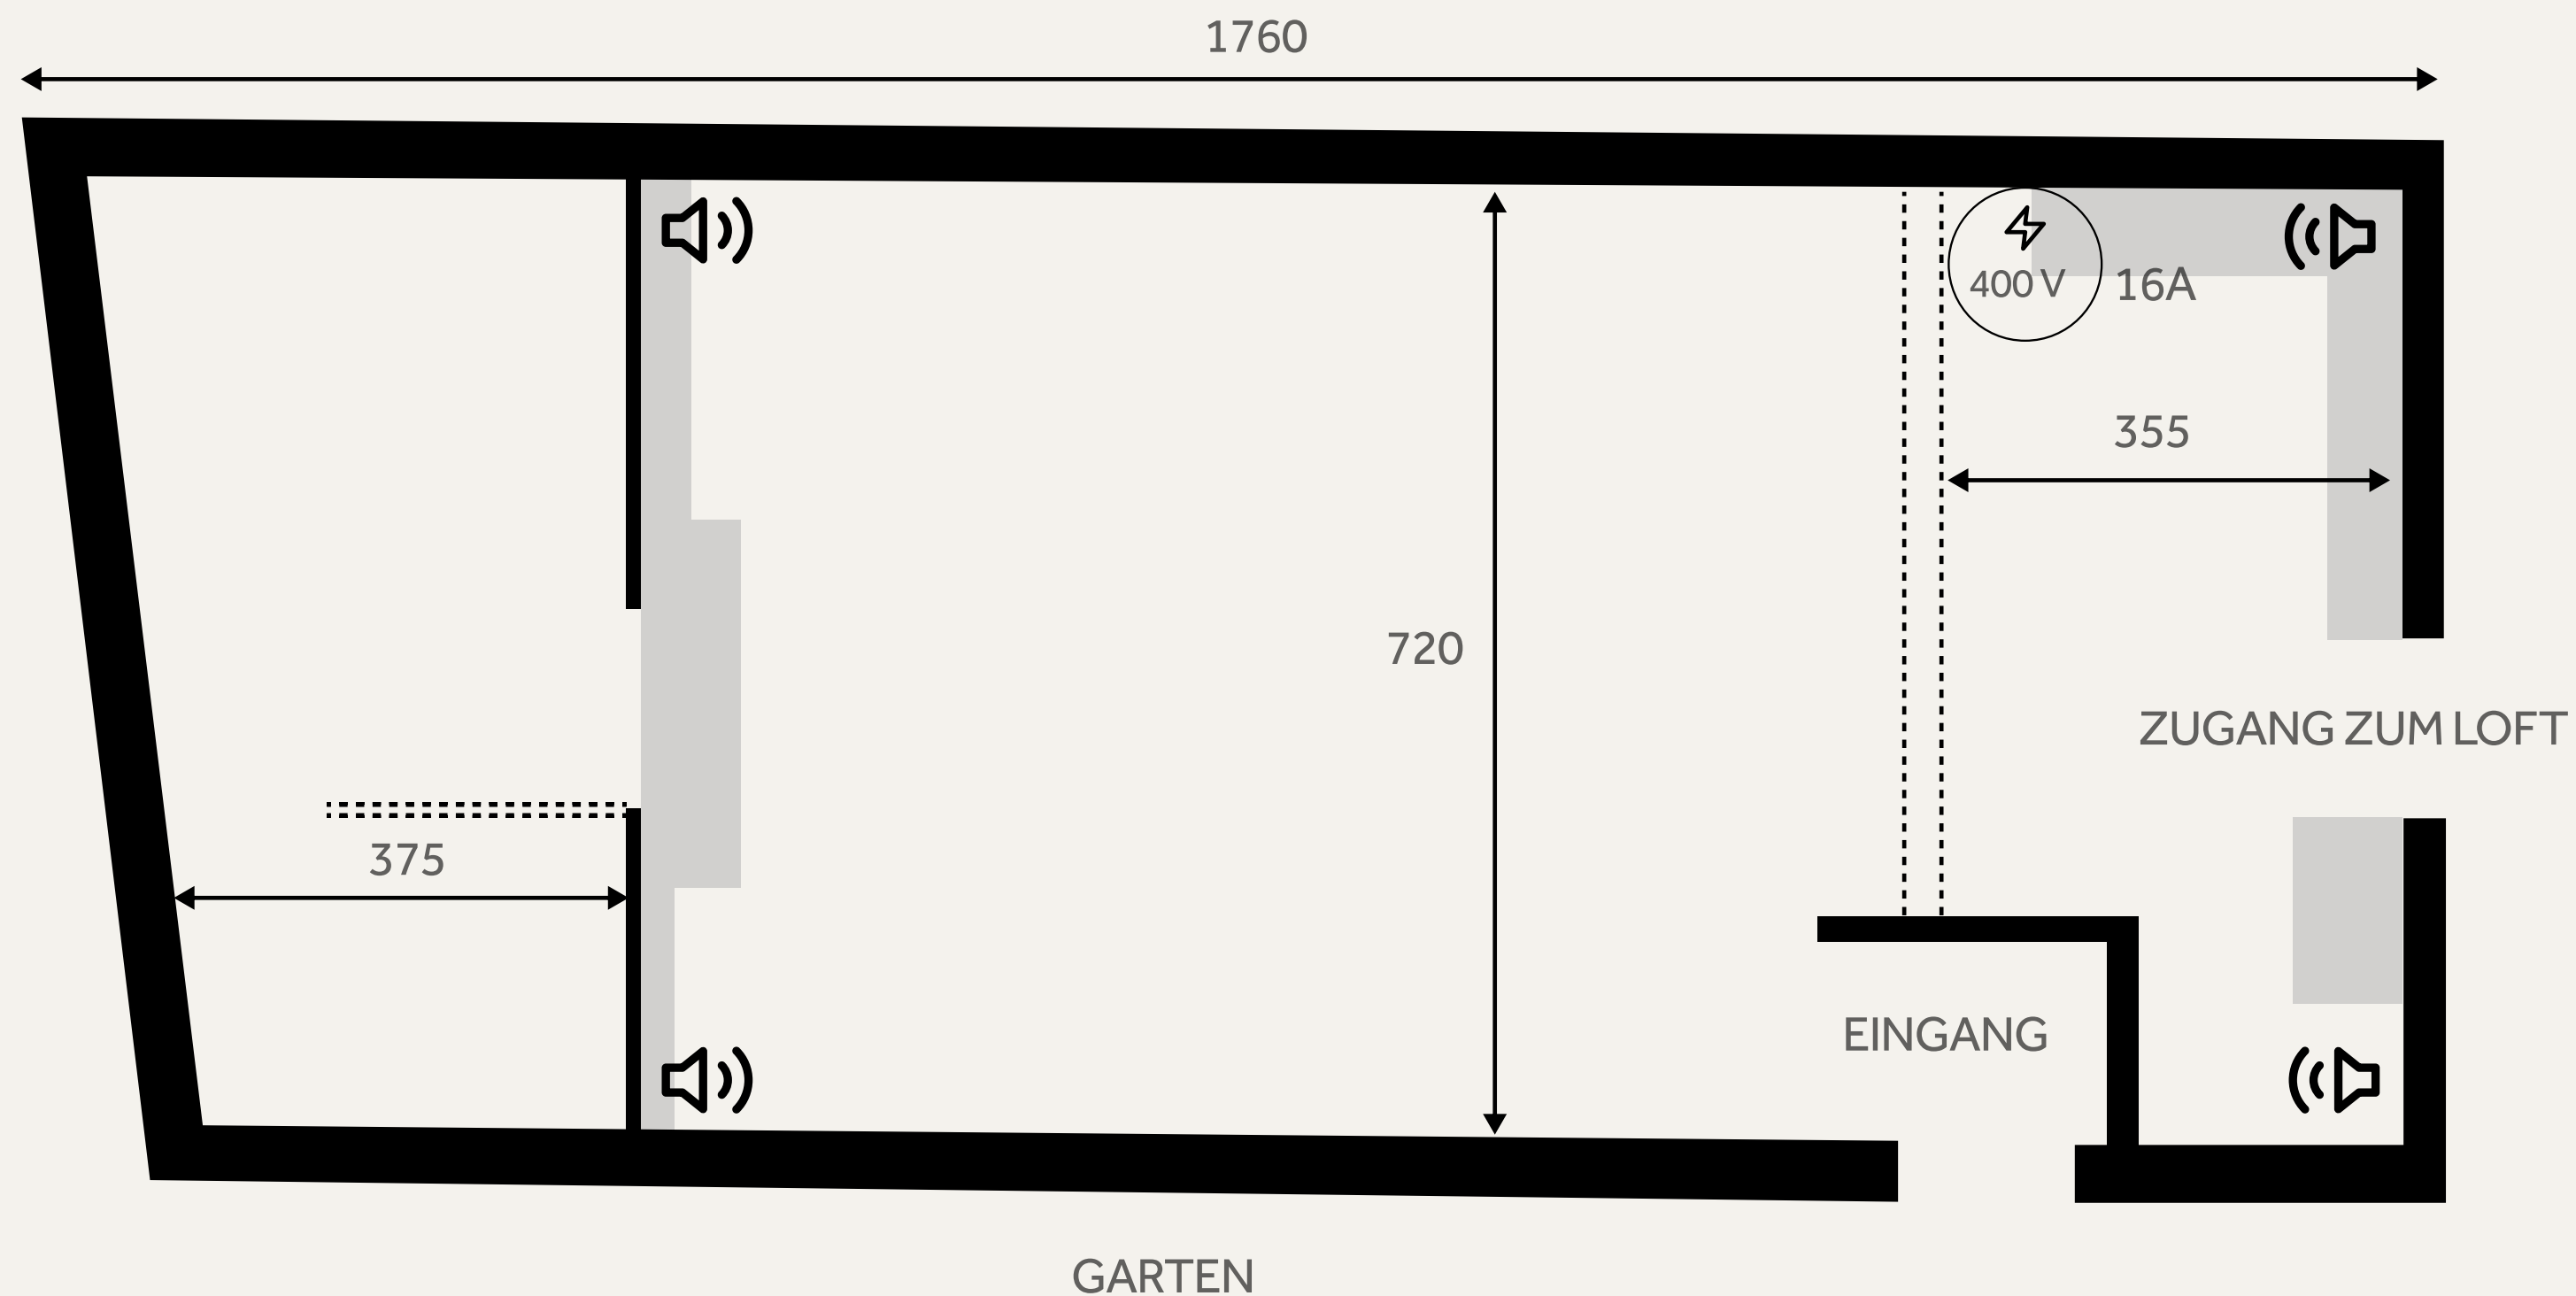

GRUNDRISS + FAKETEN

Übersicht unserer Räume

EVENTLÄCHE	LÄNGE (m)	BREIT (m)	HÖHE (m)	FLÄCHE (m2)	MAX PERS (Reihen)	MAX PERS (Parlamentarisch)	MAX PERS (U-Form)	MAX PERS (Bankett)	MAX PERS (Gala)	MAX PERS (Empfang)
HOME	17,6	7,2	4	120	70	35	30	50	50	90
LOFT	9,5	12,5	3,2	120	80	40	35	74	74	90
ROOF	16,4	10,6	3,8	160	100	50	40	75	75	100
SOUNDSPACE	10,6	6,9	2,3	120	40	25	25	20	20	90
THE HAÇIENDA	20	4,5	2,8	90	-	-	-	30	30	50
GARTEN	18,7	9,39	-	170	-	-	-	-	-	100



Danke!

Wir freuen uns auf Eure Anfrage!



Julia Pommerening

Head of Events / Sales Business

jp@osd.events



Annik Hofmann

Event Manager | Sales Privat

private@osd.events

www.osd.events

OSD Event GmbH
Mainzer Straße 16, 2HH
D - 10247 Berlin