


LOFT


Größe 120 m² | EG

Personen 90

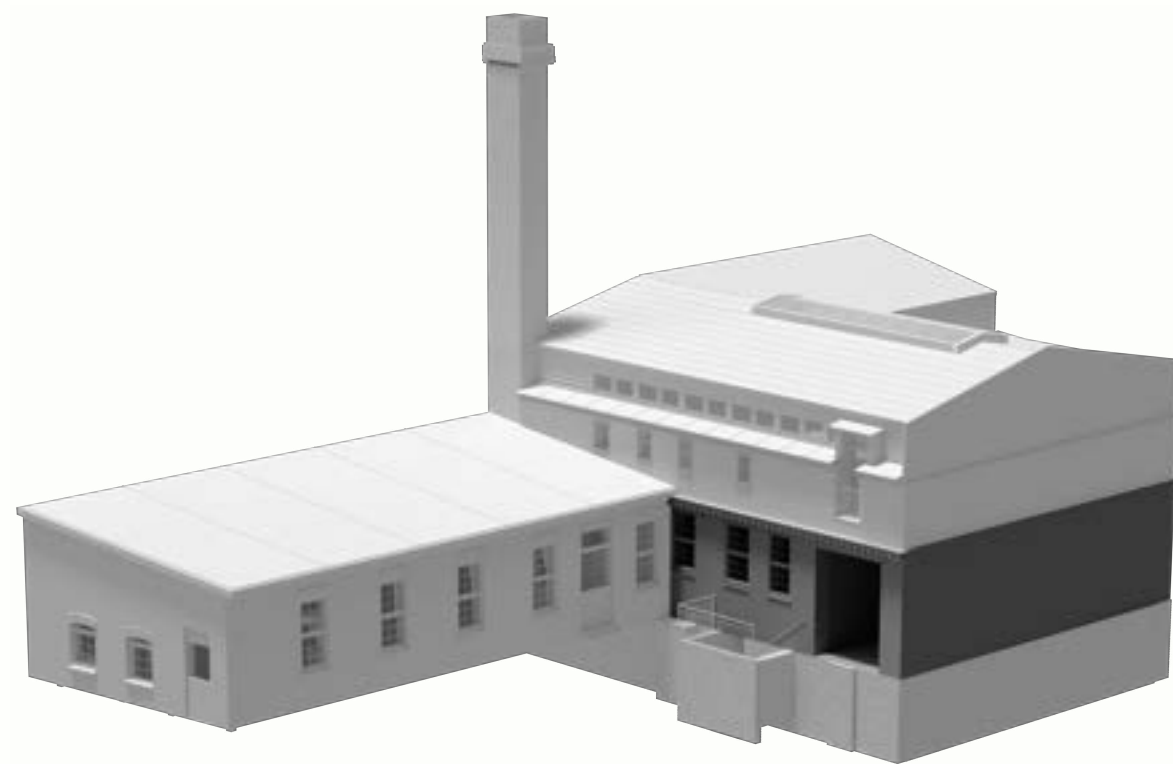


LOFT

Eichenbohlen, Stahlsäulen und klare Linien schaffen eine kraftvolle, offene Atmosphäre im LOFT. Ein Ort, der auf 120 m² Struktur bietet, ohne einzuengen. Bis zu 80 Gäste finden hier für ein gesetztes Essen Platz - ob am langen Dining Table, im klassischen Bankettaufbau oder entspannt in Lounge-Atmosphäre.

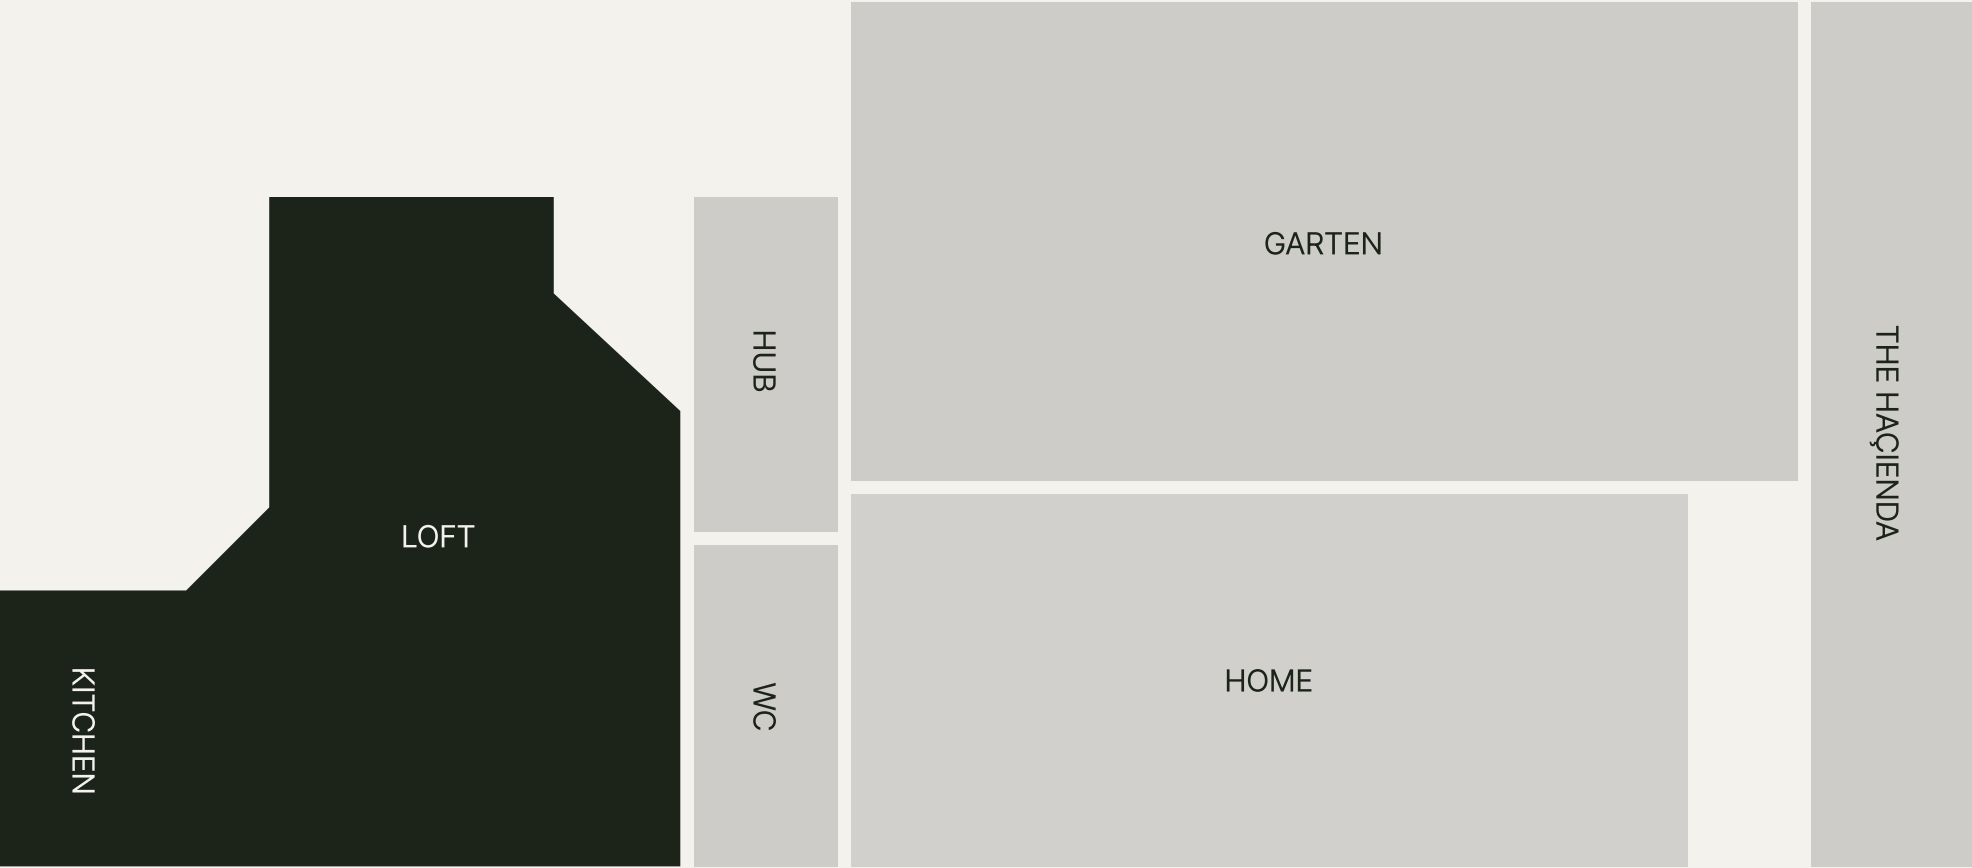

LOFT

Das LOFT bietet den idealen Rahmen für Bankett-Dinner, elegante Empfangssituationen, Food Stationen, oder ist großzügige Verbindungs- und Pausenlounge bei umfangreichen Veranstaltungen.

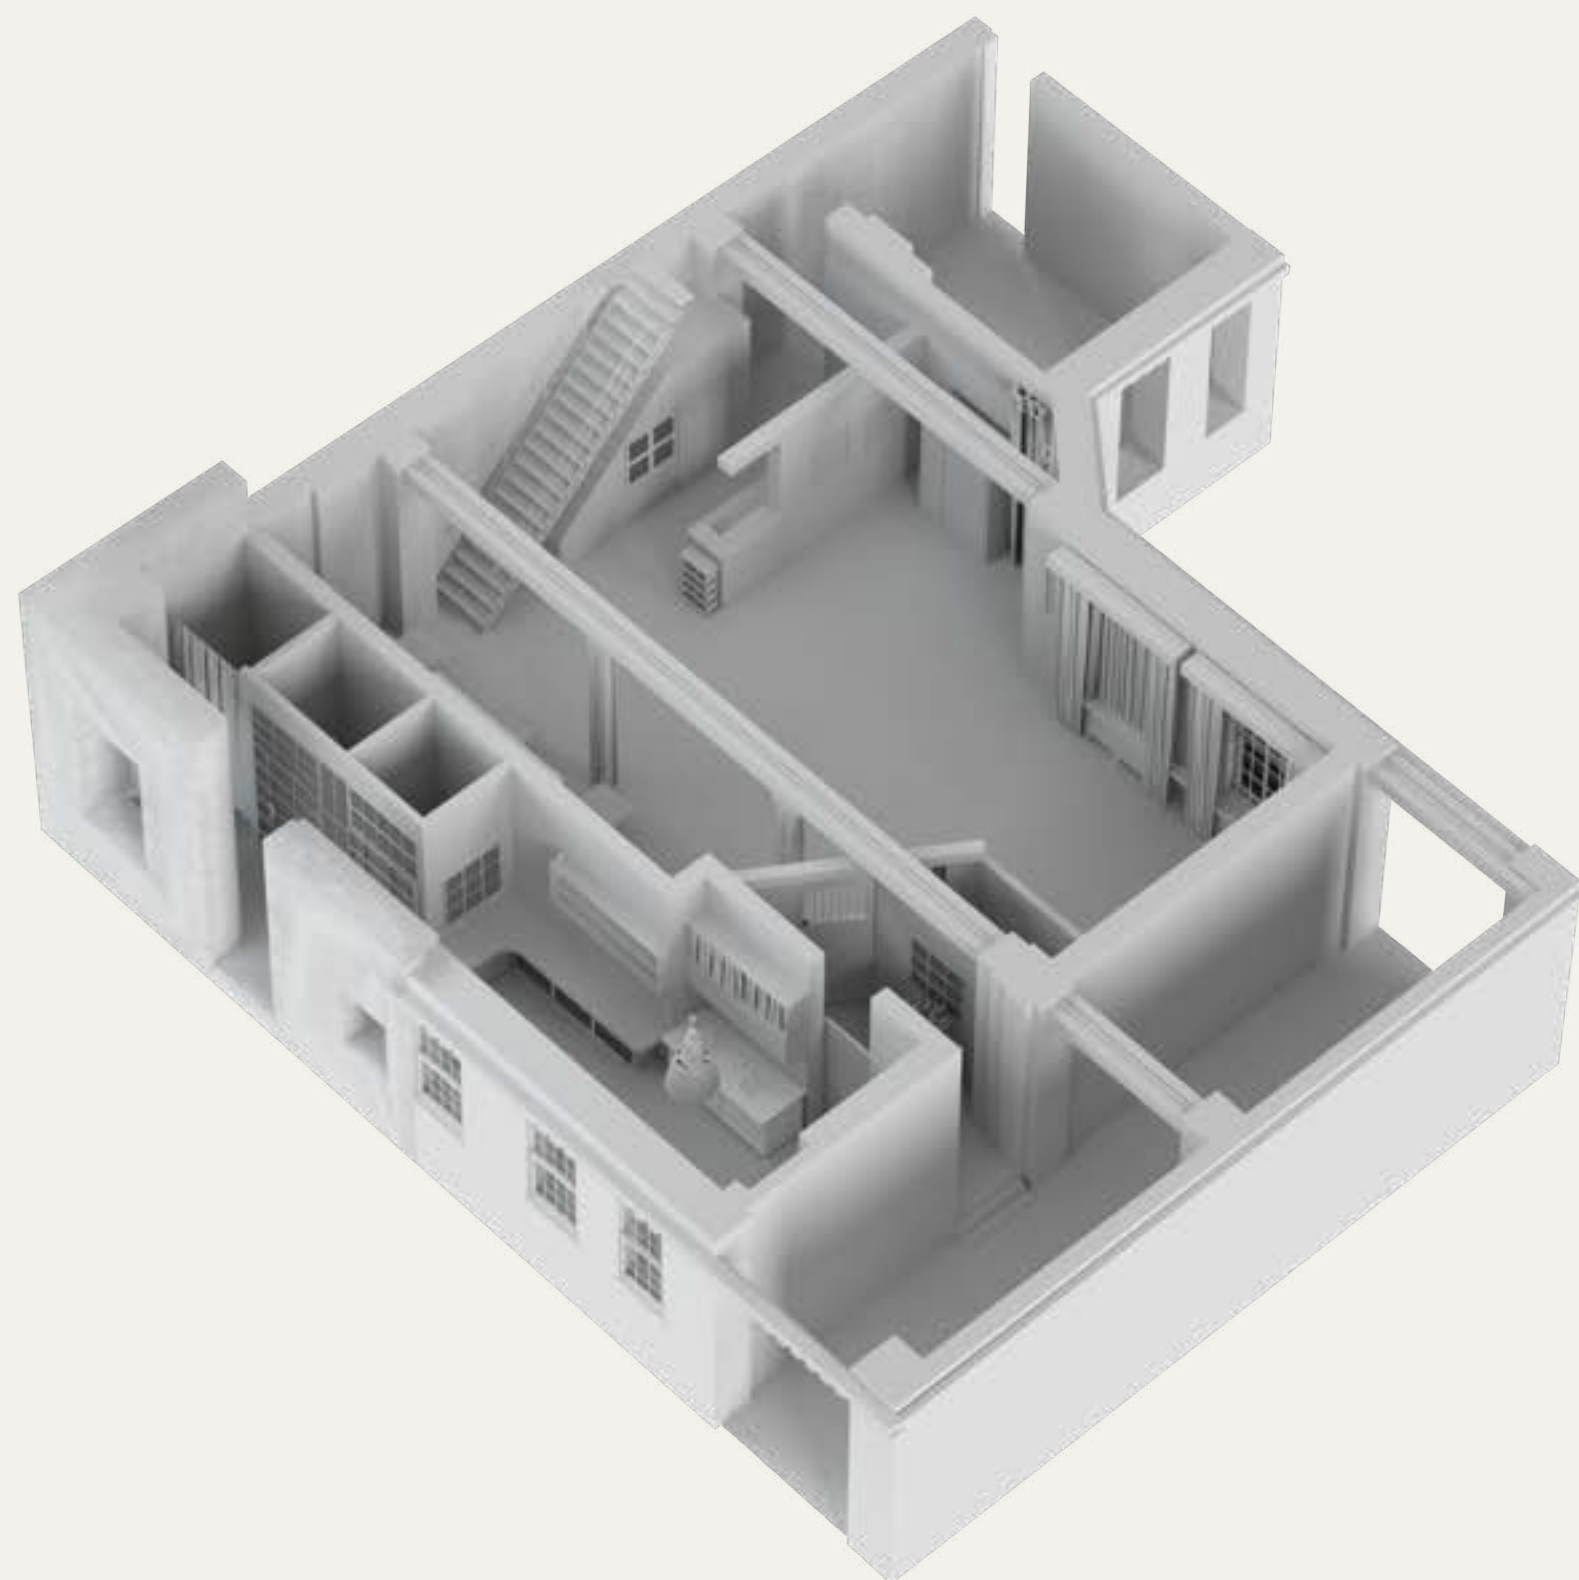

GRUNDRISS + FAKETEN

Ausstattung

- 4 x S-Bahn-Garnituren mit Bänken
- 5 x Rundtische mit Ziffernblättern
- antikes Rednerpult
- historische farbige Fensterverglasung

Ton


- K-Array Vierpunktbeschallung

Licht

- Tageslichtlampen
- Touchscreen-gesteuerte LEDs (RGB)

Media

- 1.000 Mbit/s Highspeed Glasfasernetz

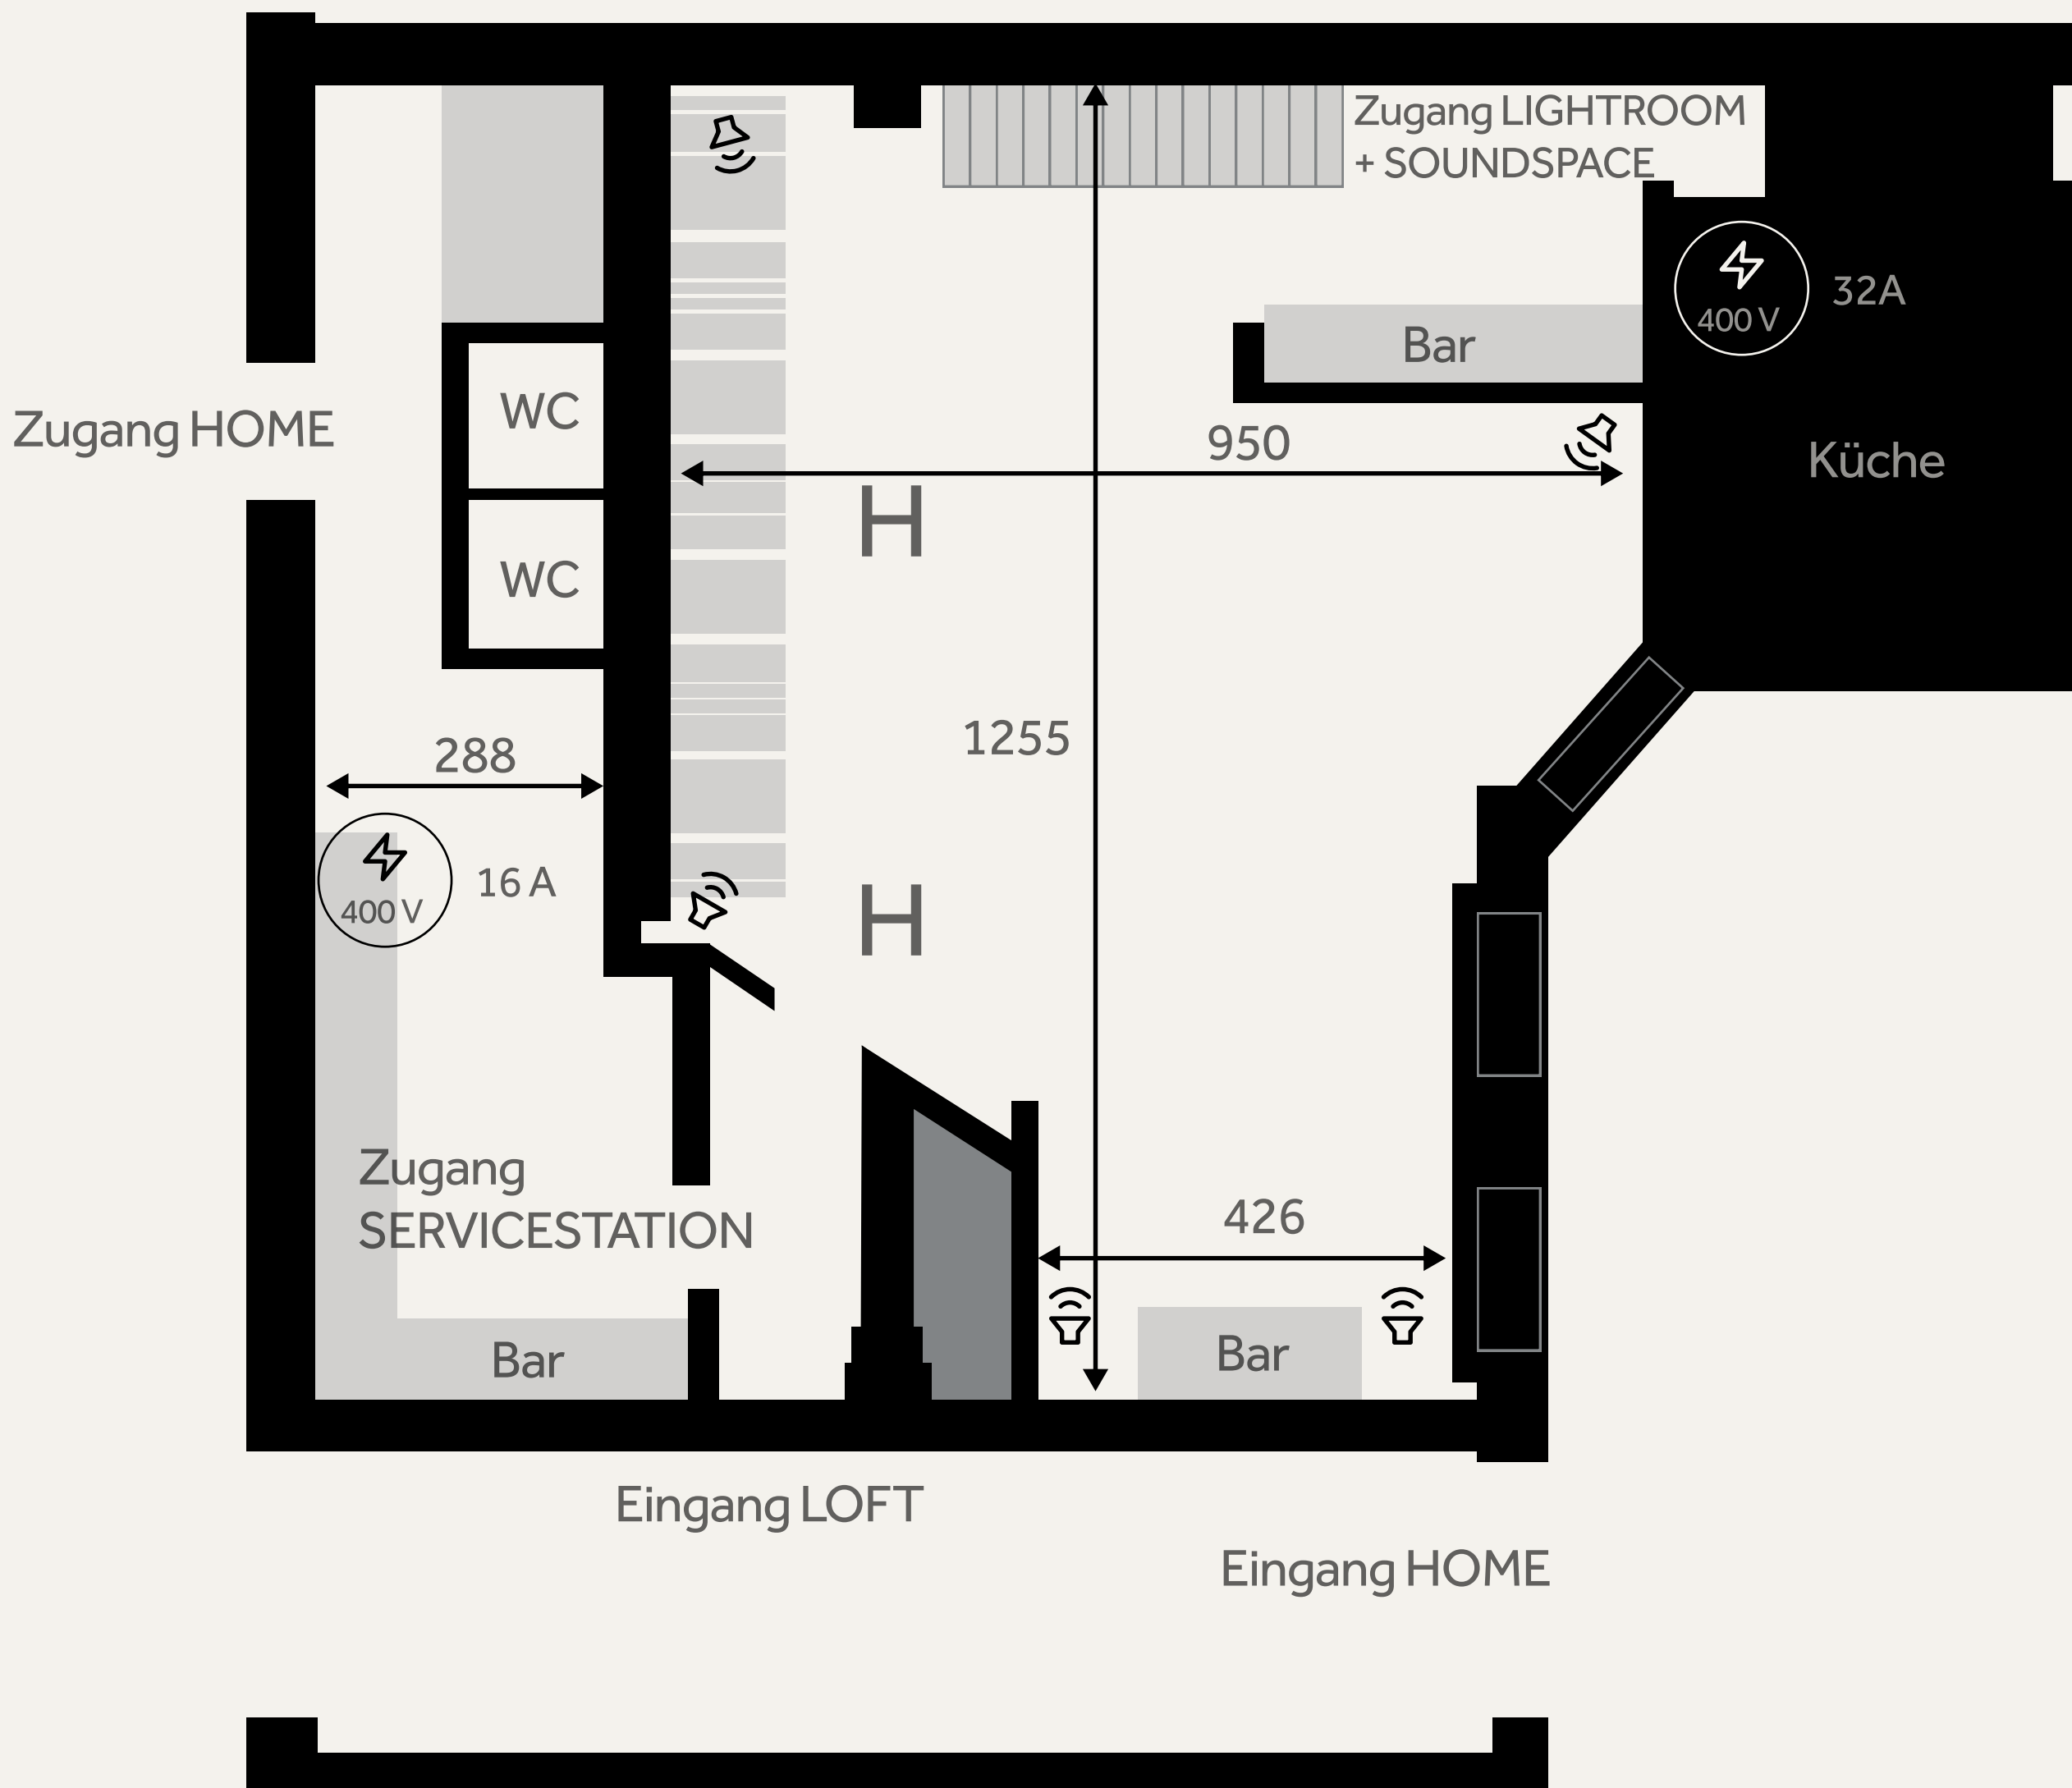

Übersicht unserer Räume

EVENTLÄCHE	LÄNGE (m)	BREIT (m)	HÖHE (m)	FLÄCHE (m2)	MAX PERS (Reihen)	MAX PERS (Parlamentarisch)	MAX PERS (U-Form)	MAX PERS (Bankett)	MAX PERS (Gala)	MAX PERS (Empfang)
HOME	17,6	7,2	4	120	70	35	30	50	50	90
LOFT	9,5	12,5	3,2	120	80	40	35	74	74	90
ROOF	16,4	10,6	3,8	160	100	50	40	75	75	100
SOUNDSPACE	10,6	6,9	2,3	120	40	25	25	20	20	90
THE HAÇIENDA	20	4,5	2,8	90	-	-	-	30	30	50
GARTEN	18,7	9,39	-	170	-	-	-	-	-	100



Danke!

Wir freuen uns auf Eure Anfrage!



Julia Pommerening

Head of Events / Sales Business

jp@osd.events



Annik Hofmann

Event Manager | Sales Privat

private@osd.events

www.osd.events

OSD Event GmbH
Mainzer Straße 16, 2HH
D - 10247 Berlin