


SOUNDSPACE



Größe 120 m² | EG

Personen 90

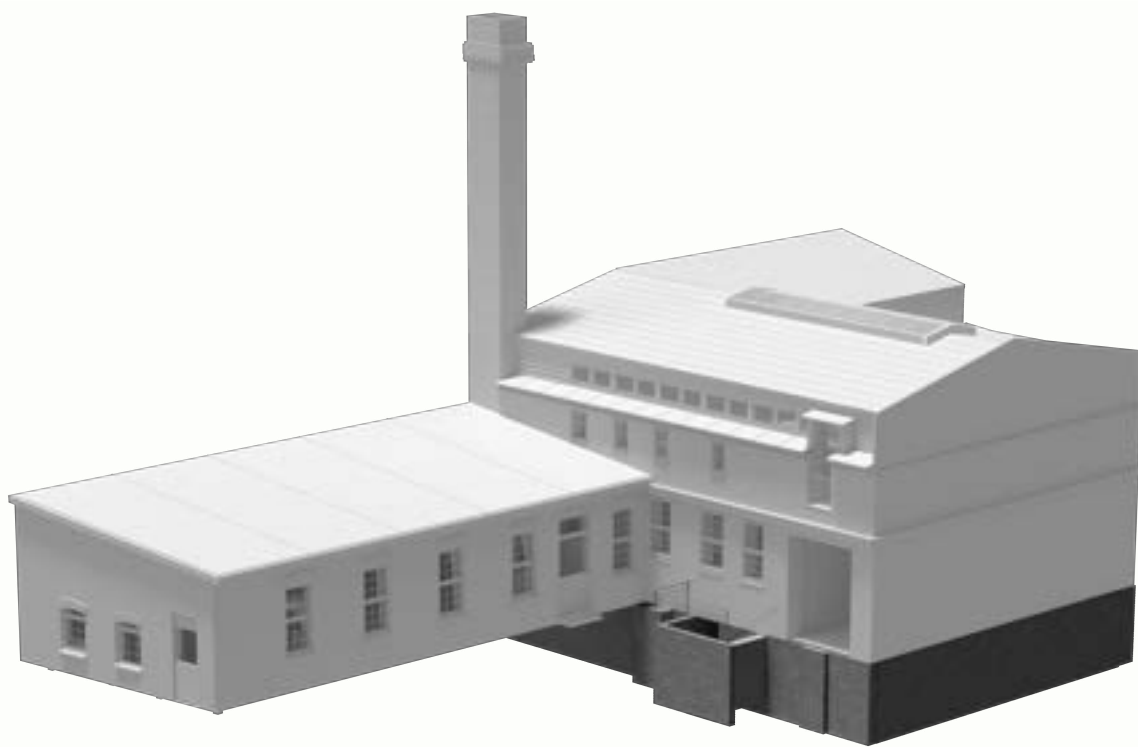

SOUNDSPACE


Der schallisolierte SOUNDSPACE ist zugleich außergewöhnlicher Supperclub und pulsierender Dancefloor zugleich. Bogenfenster und Bunkerlampen fangen Licht und Bewegung ein, während High-End-Soundtechnik jede Frequenz spürbar macht. Hier entstehen Nächte voller Energie und Tiefe.

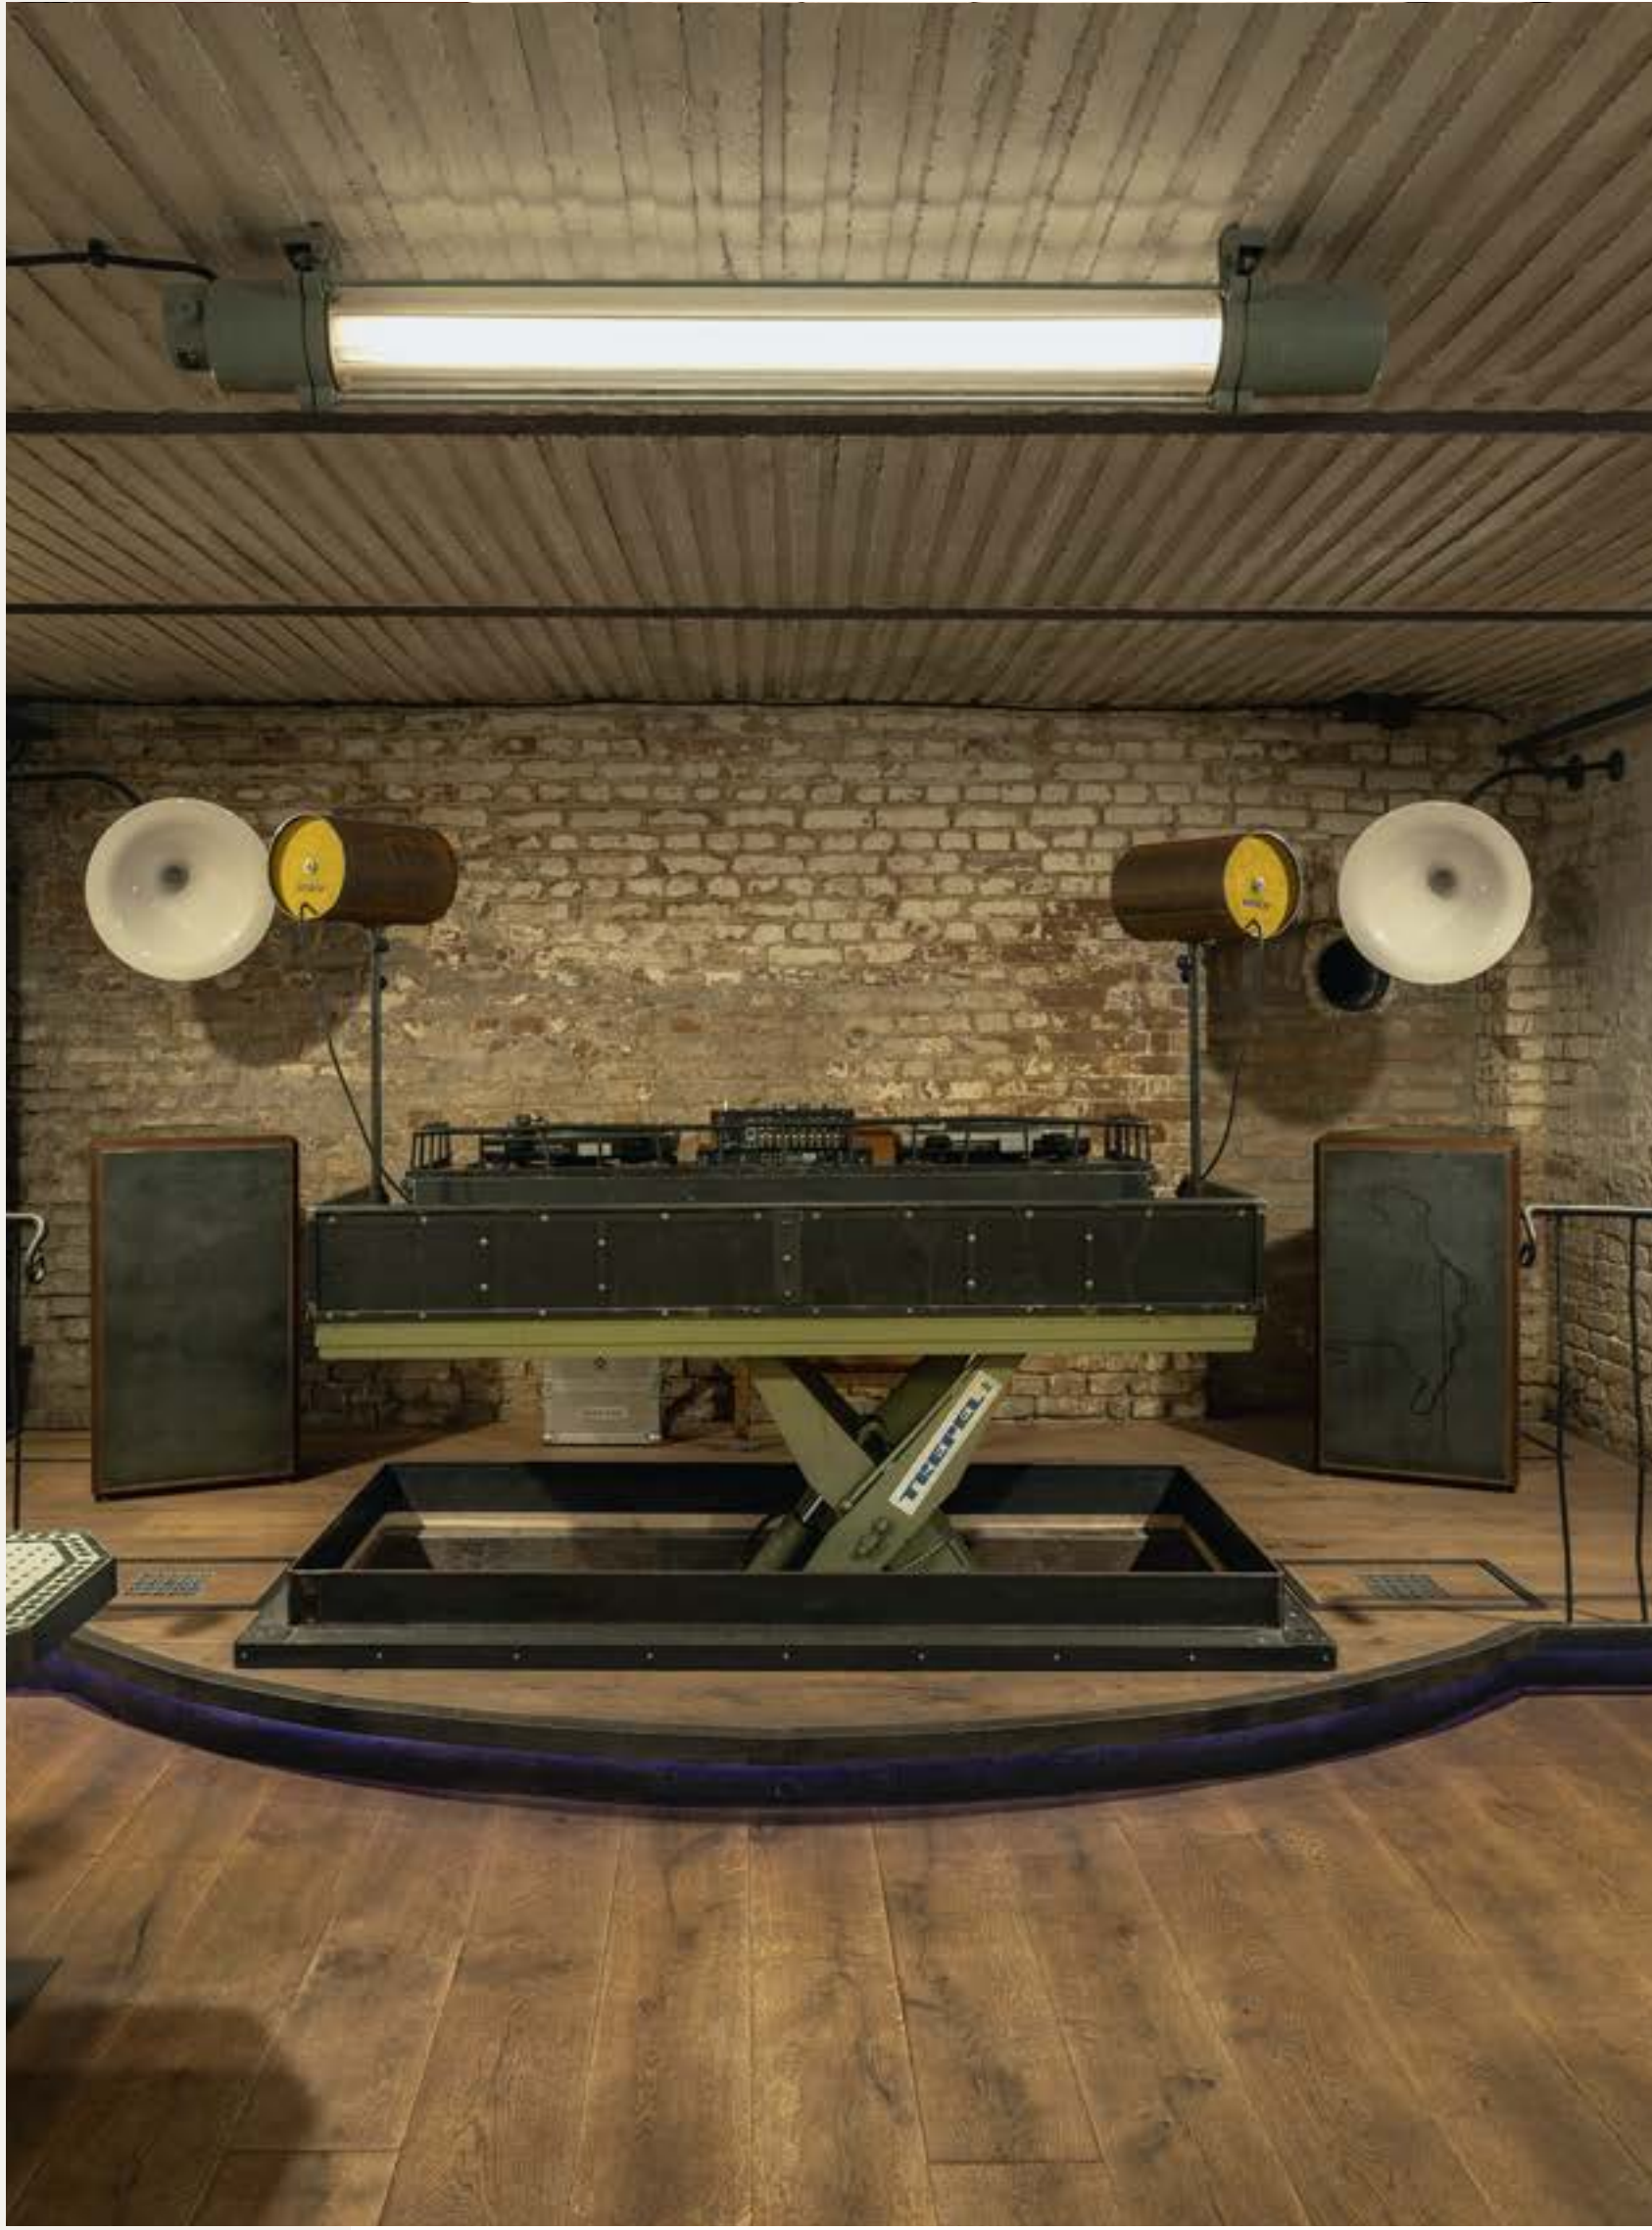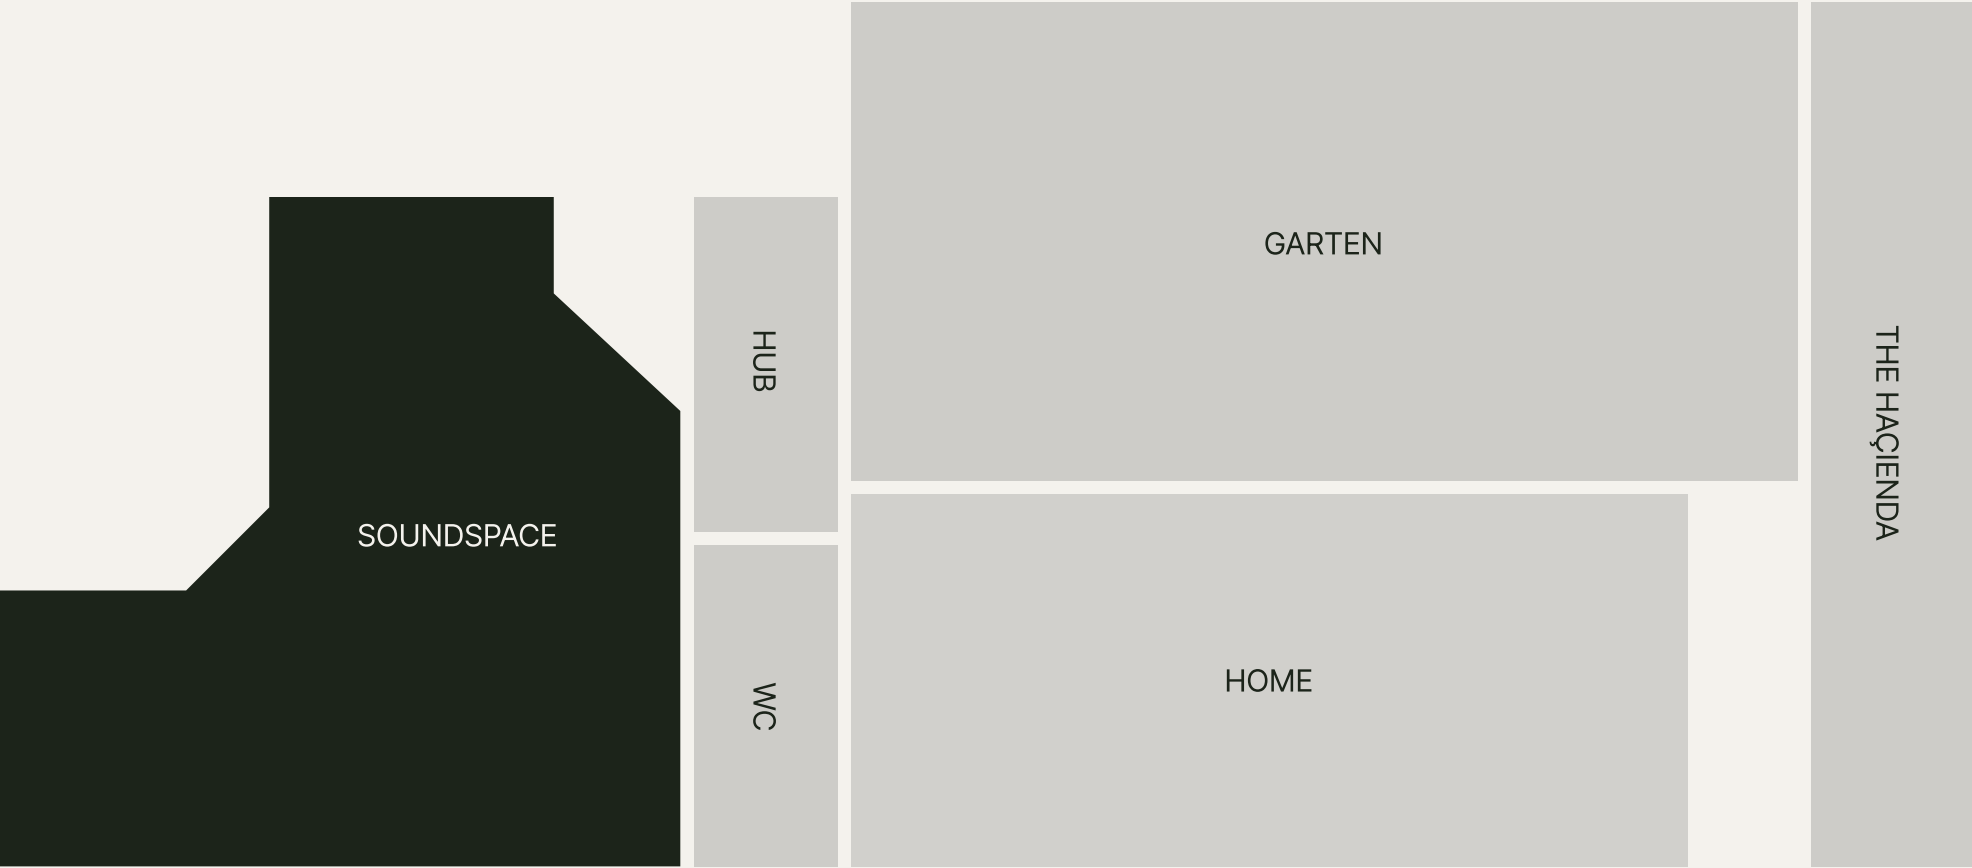

SOUNDSPACE

Hinter der American Bar öffnet sich eine ruhige
Raucherlounge - ein geschützter Rückzugsort für
Gespräche, Begegnungen oder ein Glas nach dem
finalen Ton.

Ob entspannt sitzend oder tanzend bis weit nach
Mitternacht: Im SOUNDSPACE taucht man ein in eine
multisensorische Parallelwelt, die man nicht vergisst.

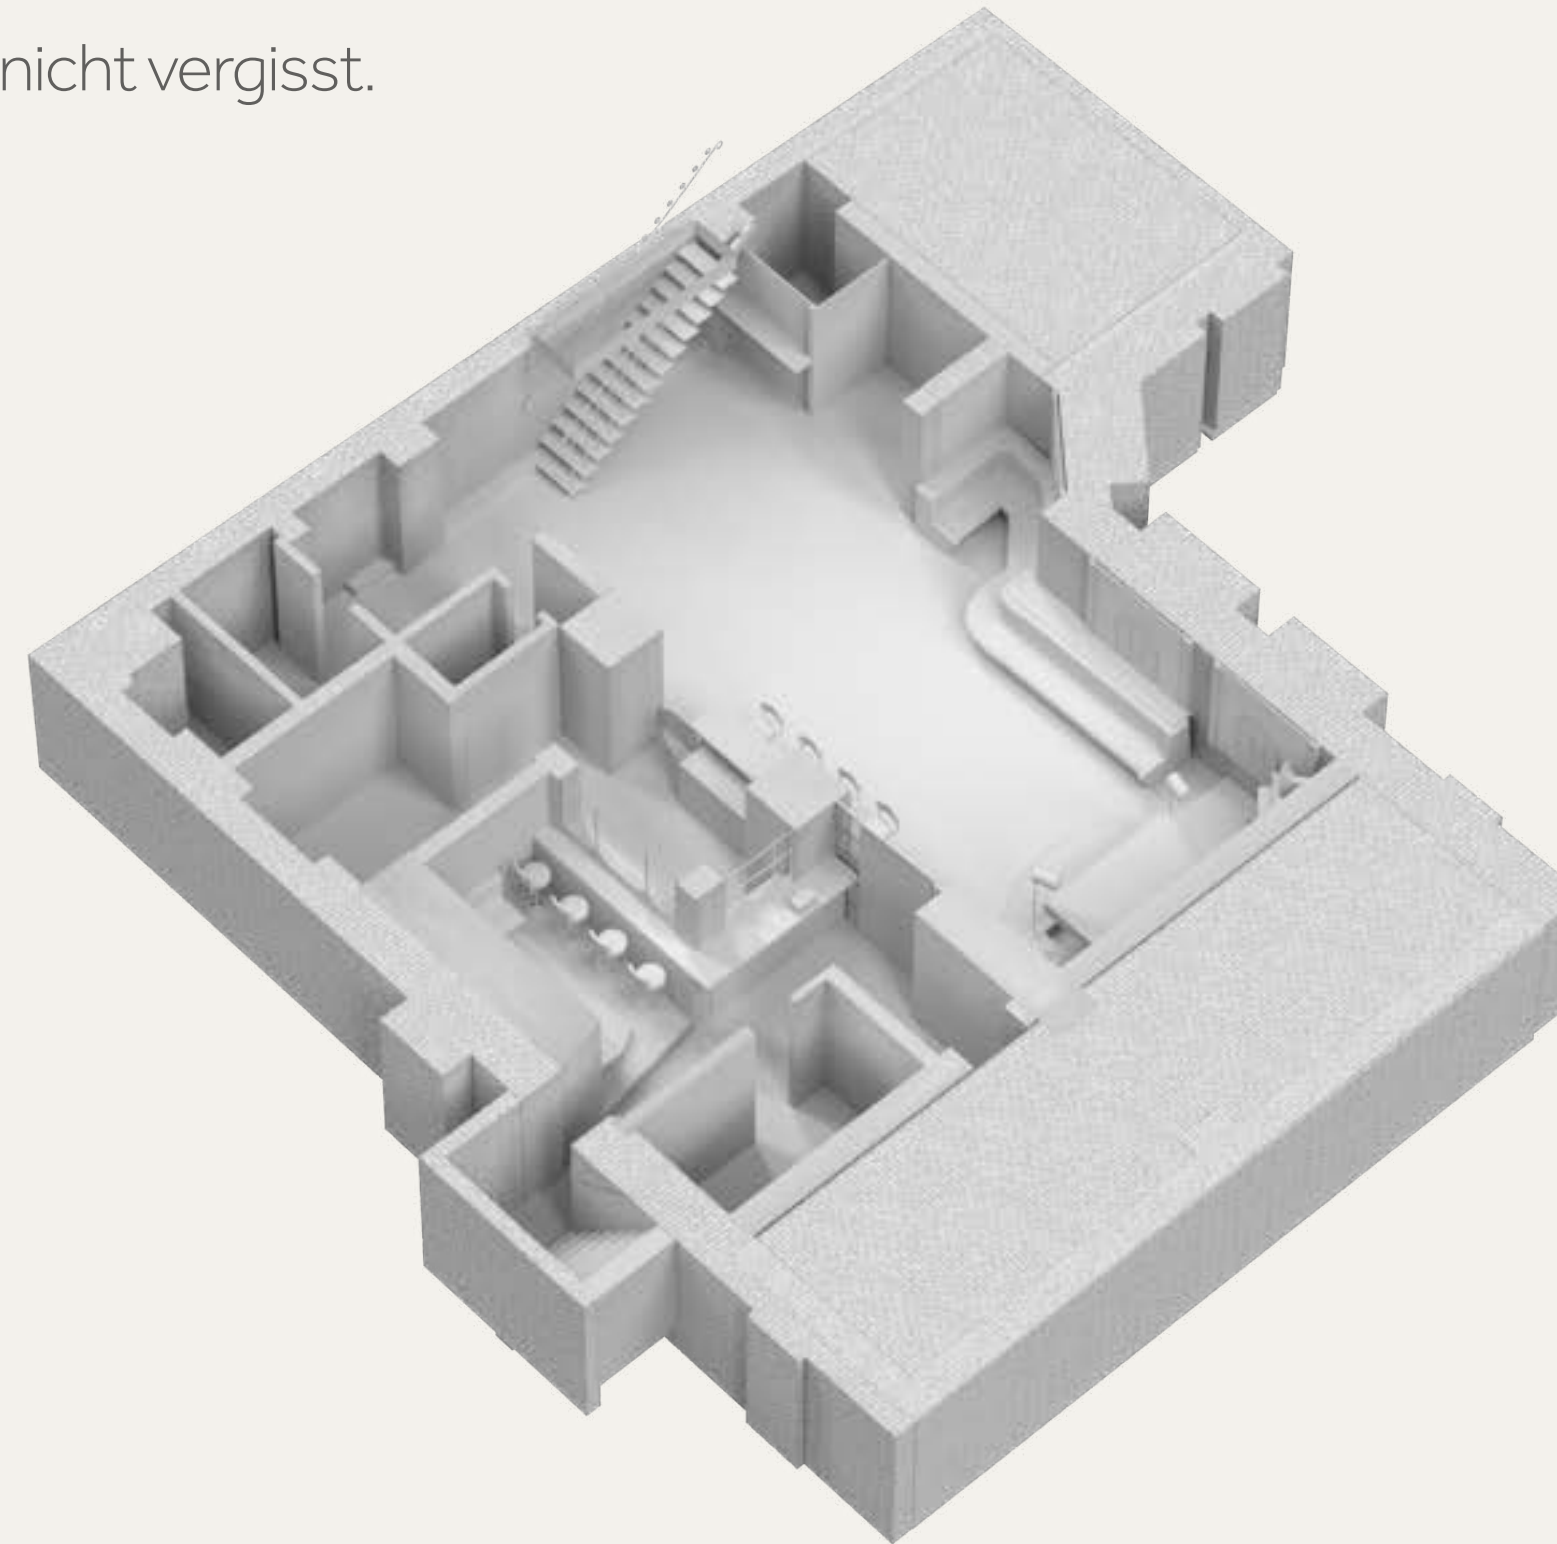

GRUNDRISS + FAKETEN

Ausstattung

- Sofaelemente Hauptraum
- Raucherlounge
- American Bar
- herunterfahrbares DJ-Pult & Bühnenbereich
- Belüftungsanlage und Schallisolierung

Ton

- Highend-Soundanlage mit angeschlossenen DJ-Pult

Licht

- Touchscreen-gesteuerte LEDs (RGB)
- Lichtwechselsteuerung integriert in Bogenfenstern (Tageslicht-Illumination möglich)

Media

- 16 Arbeitsplätze jeweils mit USB, Ethernet & 230 Volt Anschluss ausgestattet



Übersicht unserer Räume

EVENTLÄCHE	LÄNGE (m)	BREIT (m)	HÖHE (m)	FLÄCHE (m2)	MAX PERS (Reihen)	MAX PERS (Parlamentarisch)	MAX PERS (U-Form)	MAX PERS (Bankett)	MAX PERS (Gala)	MAX PERS (Empfang)
HOME	17,6	7,2	4	120	70	35	30	50	50	90
LOFT	9,5	12,5	3,2	120	80	40	35	74	74	90
ROOF	16,4	10,6	3,8	160	100	50	40	75	75	100
SOUNDSPACE	10,6	6,9	2,3	120	40	25	25	20	20	90
THE HAÇIENDA	20	4,5	2,8	90	-	-	-	30	30	50
GARTEN	18,7	9,39	-	170	-	-	-	-	-	100



Danke!

Wir freuen uns auf Eure Anfrage!



Julia Pommerening

Head of Events / Sales Business

jp@osd.events



Annik Hofmann

Event Manager | Sales Privat

private@osd.events

www.osd.events

OSD Event GmbH
Mainzer Straße 16, 2HH
D - 10247 Berlin