



FACTSHEET

Deutsch

Unerwartet. Urban. Echt

Das Unerwartete erwartet Euch:

Drei Etagen, fünf einzigartige Räume auf 1.000 m² und ein Hinterhofgarten mit Feuerstelle.

Die OSD ist kein Saal – sie ist ein verwinkeltes Erlebnisareal, das entdeckt werden will.



(RF) ROOF

Tagungen, Open Work Space, Präsentationen, Workshops

(HM) HOME

Empfänge, Fine Dining, Workshops & Kreativ-Meetings, Theaterbühne, Kino, Wohnzimmerkonzerte

(TH) THE HAÇIENDA

Privates Restaurant & Zuhören

(LT) LOFT

Bankette, Vorträge, Präsentationen, große Dinner

(GT) GARTEN

Get Togethers, belebende Pausen, grüne Oase in der Stadt

(SP) SOUNDSPACE

Plattenveröffentlichung, Privatclub, Coworking Space

Übersicht unserer Räume


02

EVENTLÄCHE	LÄNGE (m)	BREIT (m)	HÖHE (m)	FLÄCHE (m2)	MAX PERS (Reihen)	MAX PERS (Parlamentarisch)	MAX PERS (U-Form)	MAX PERS (Bankett)	MAX PERS (Gala)	MAX PERS (Empfang)
HOME	17,6	7,2	4	120	70	35	30	50	50	90
LOFT	9,5	12,5	3,2	120	80	40	35	74	74	90
ROOF	16,4	10,6	3,8	160	100	50	40	75	75	100
SOUNDSPACE	10,6	6,9	2,3	120	40	25	25	20	20	90
THE HAÇIENDA	20	4,5	2,8	90	-	-	-	30	30	50
GARTEN	18,7	9,39	-	170	-	-	-	-	-	100

HOME

Größe 120 m² | EG



Personen 90

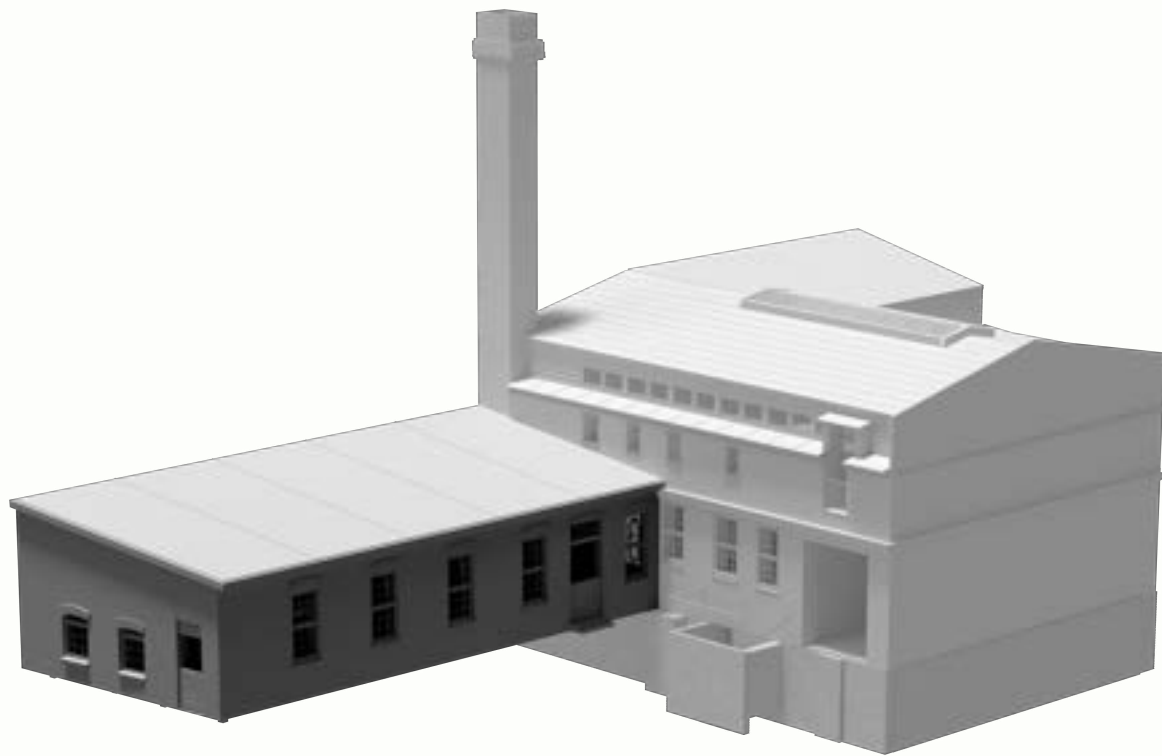

HOME

Der zentrale und vielseitigste Raum der OSD.
Er ist flexibel bespielbar und eignet sich für Konzerte, Kino-Premieren, Präsentationen, Aufführungen, Sound-Dinner sowie hochwertige Corporate-Formate und vieles mehr.

Seine wandelbare Struktur ermöglicht eine effiziente Anpassung an unterschiedliche Anforderungen – vom intimen Erlebnis bis zum professionellen Event-Setup.

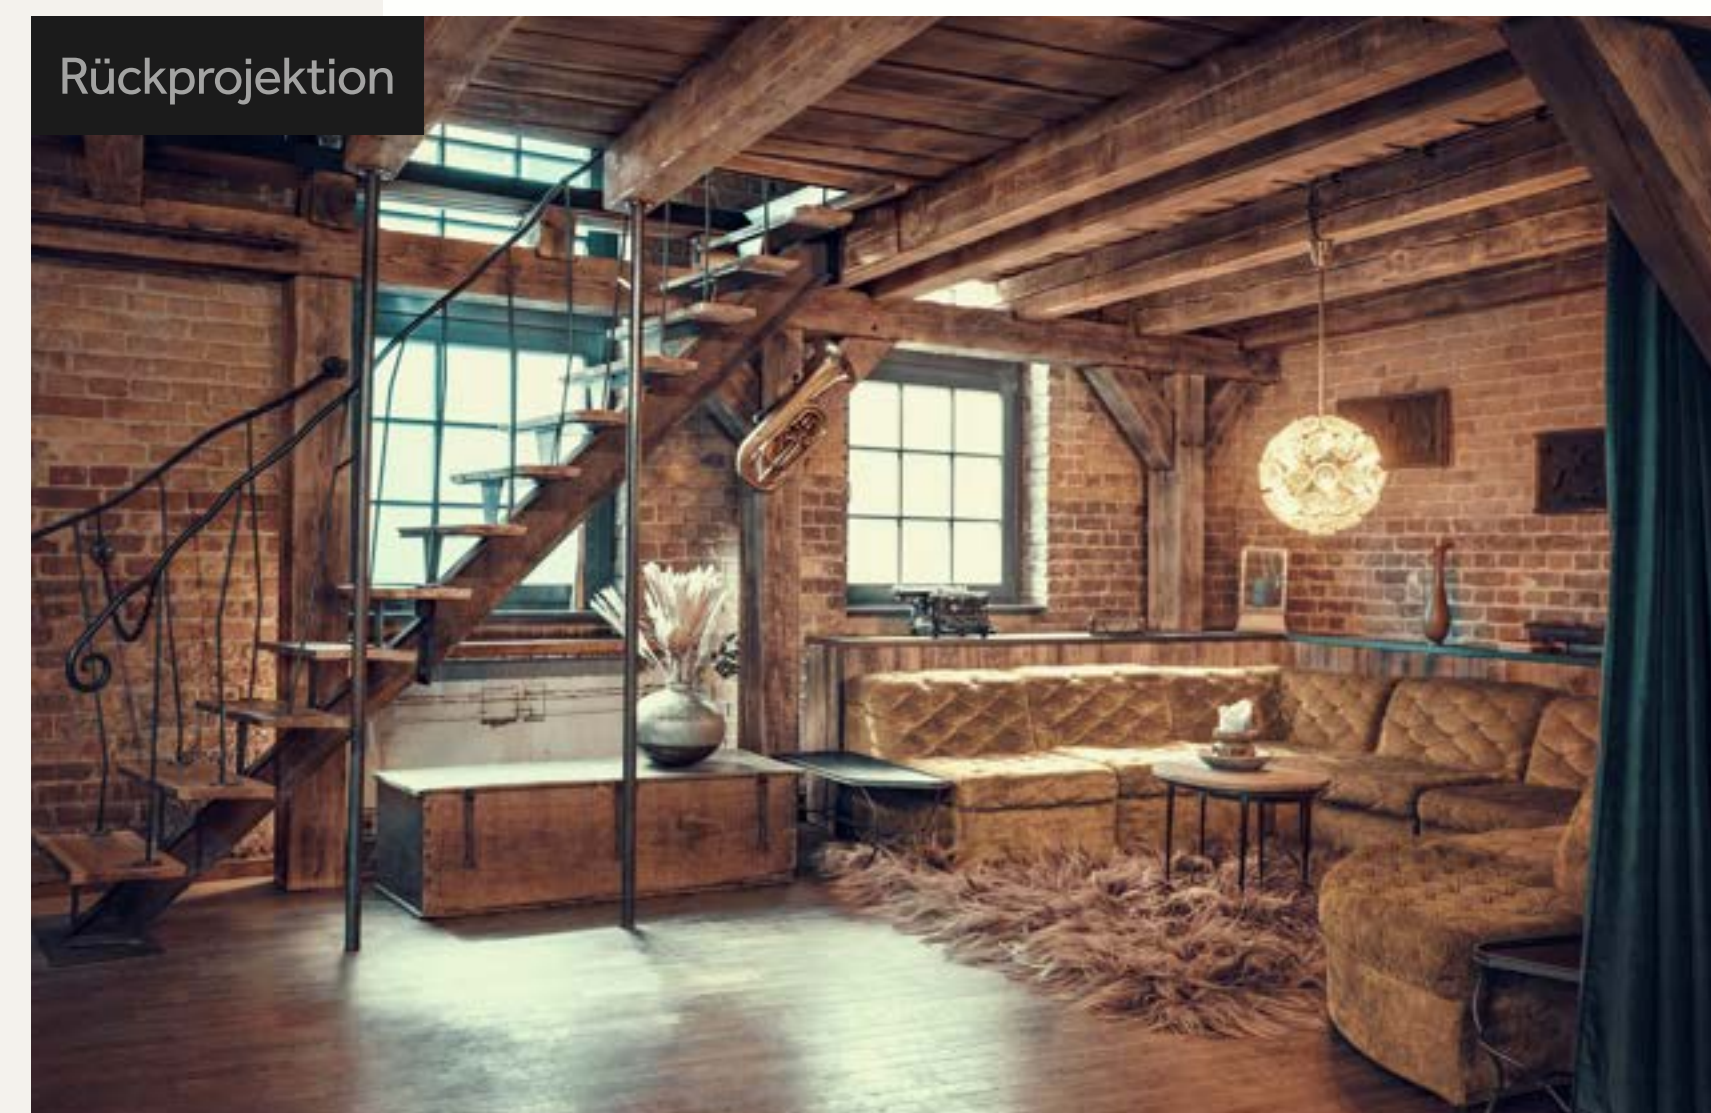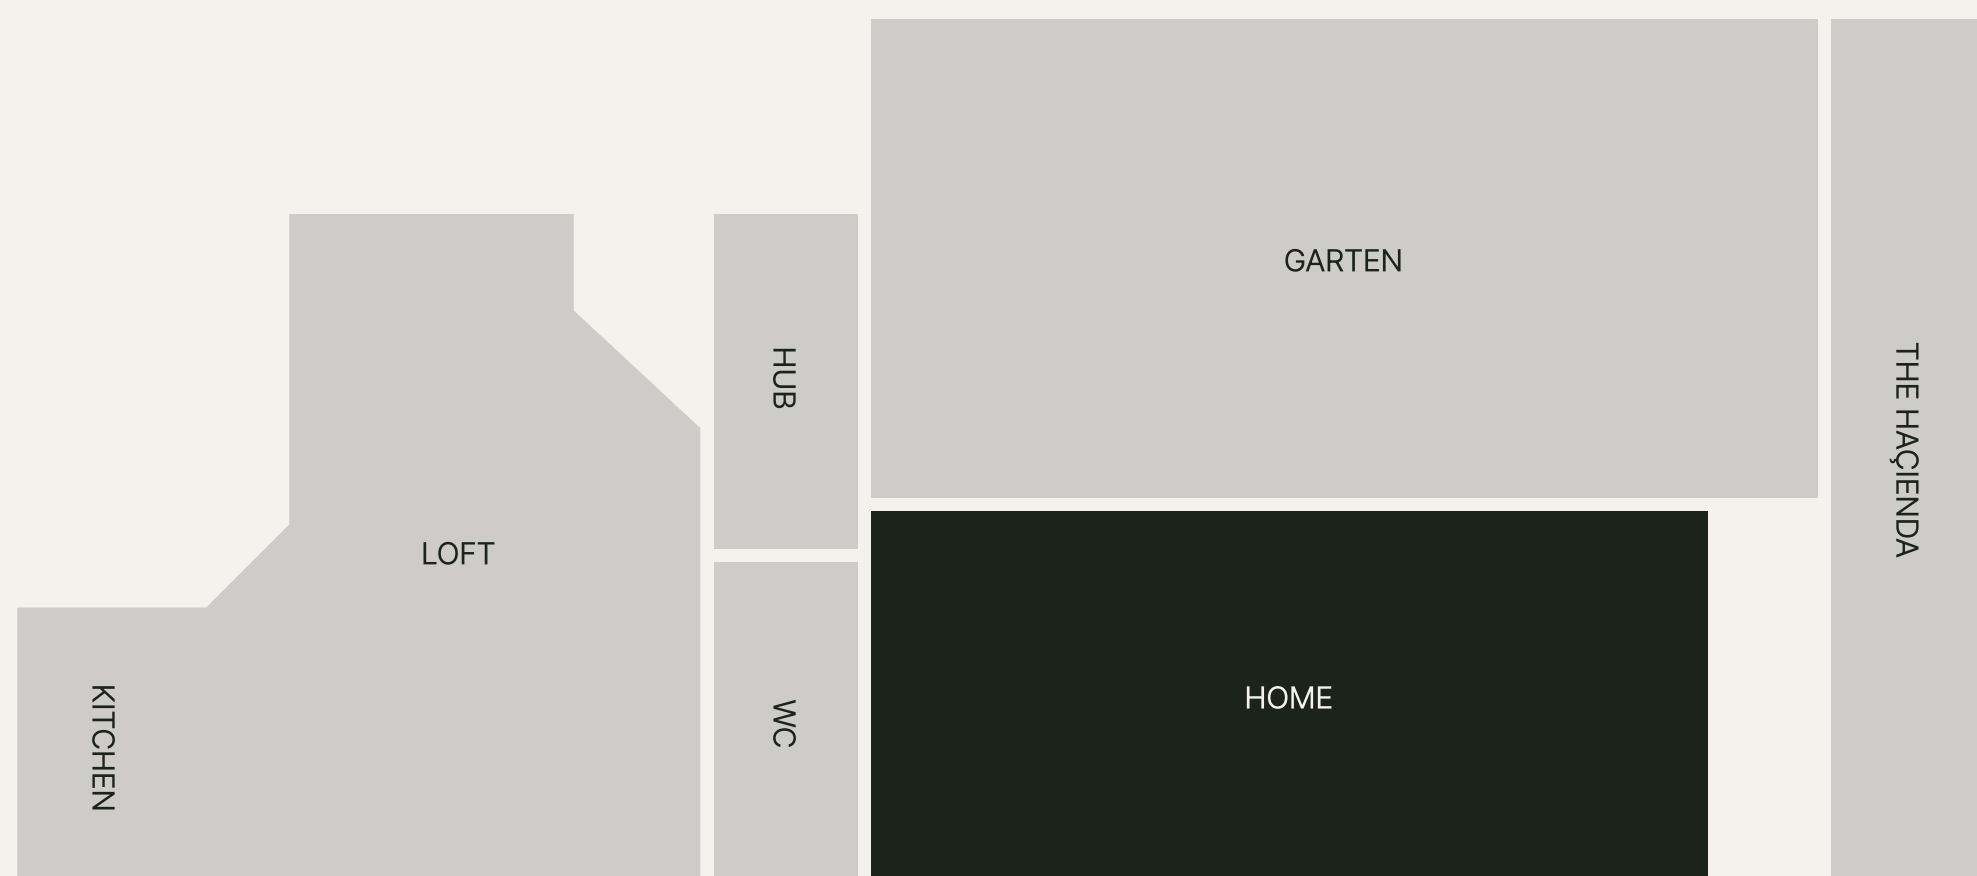


Maße: 1920 x 1200 Pixel | 6.670 ANSI Lumen | 4 m Diagonale

HOME

Hinter dem smaragdgrünen Theatervorhang öffnet sich eine Bühne für lebendige Präsentationen und musikalische Erzählungen.

Unser Soundsystem verleiht resonante Tiefe: Hier wird Klang nicht nur gehört, sondern körperlich erlebt.

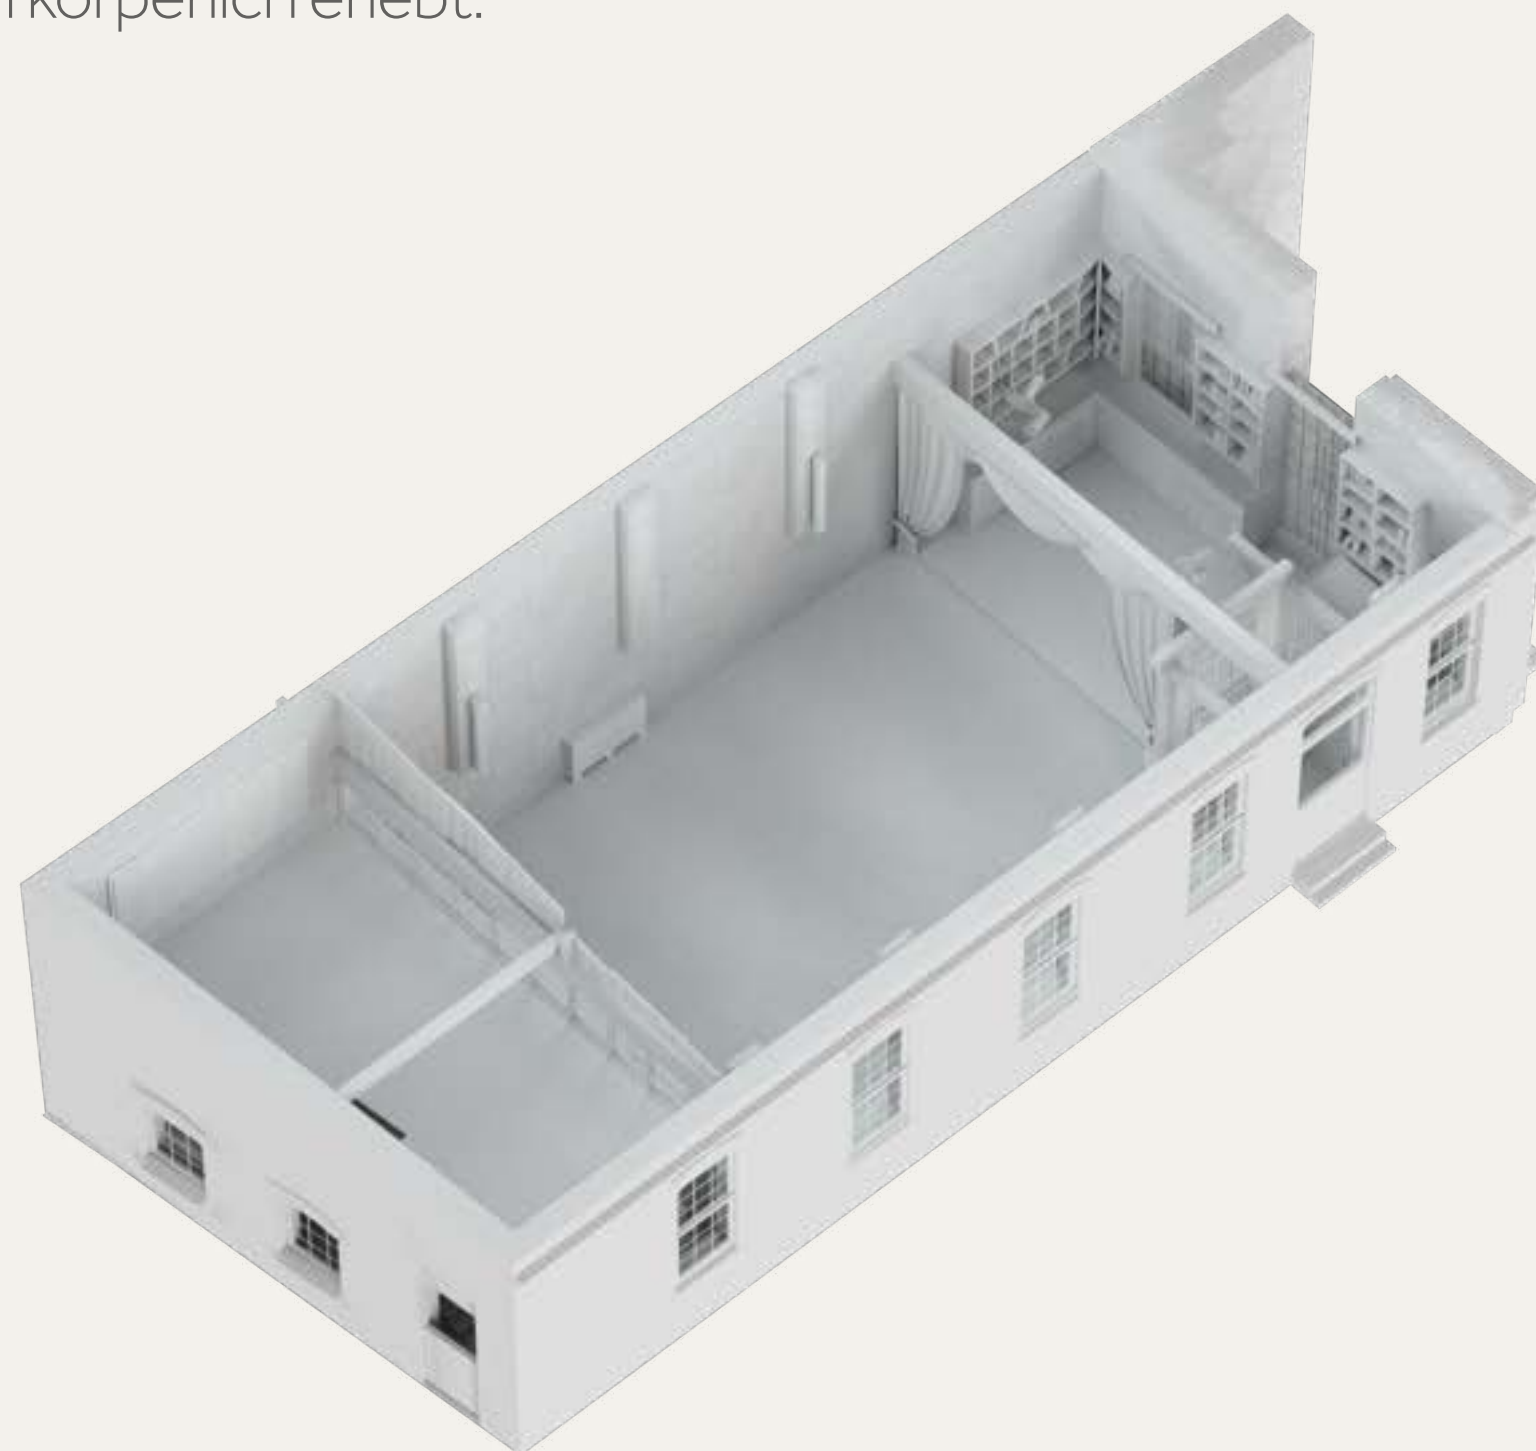

Maße: 1920 x 1200 Pixel | 6.670 ANSI Lumen | 4 m Diagonale

Grundriss + Fakten

Ausstattung

- Sofaecke im Séparée
- Bibliothek-Sitzecke
- Theaterbühne inkl. Vorhang (ca. 20 m²)
- zweite Ebene

Ton


- Audiokonzept von K-Array als Vierpunkt - Hintergrundbeschallung
- THX Klipsch 9.1. Surround-Sound
- Martion Audio HIFI Sound als hornbasiertes und 4-Wege System
- DJ-Pult

Licht

- Tageslicht
- Quecksilberdampflampen in Sonnenlichtspektrum
- Touchscreen-gesteuerte LEDs (RGB)

Media


- 1.000 Mbit/s Highspeed Glasfasernetz
- 3D-Kino mit LG CF3DA Beamer
- Integrierte Kinoleinwand im Querformat (4 m Diagonale) inkl. Theatervorhang
- Mediawall (7,3 x 0,8 m)

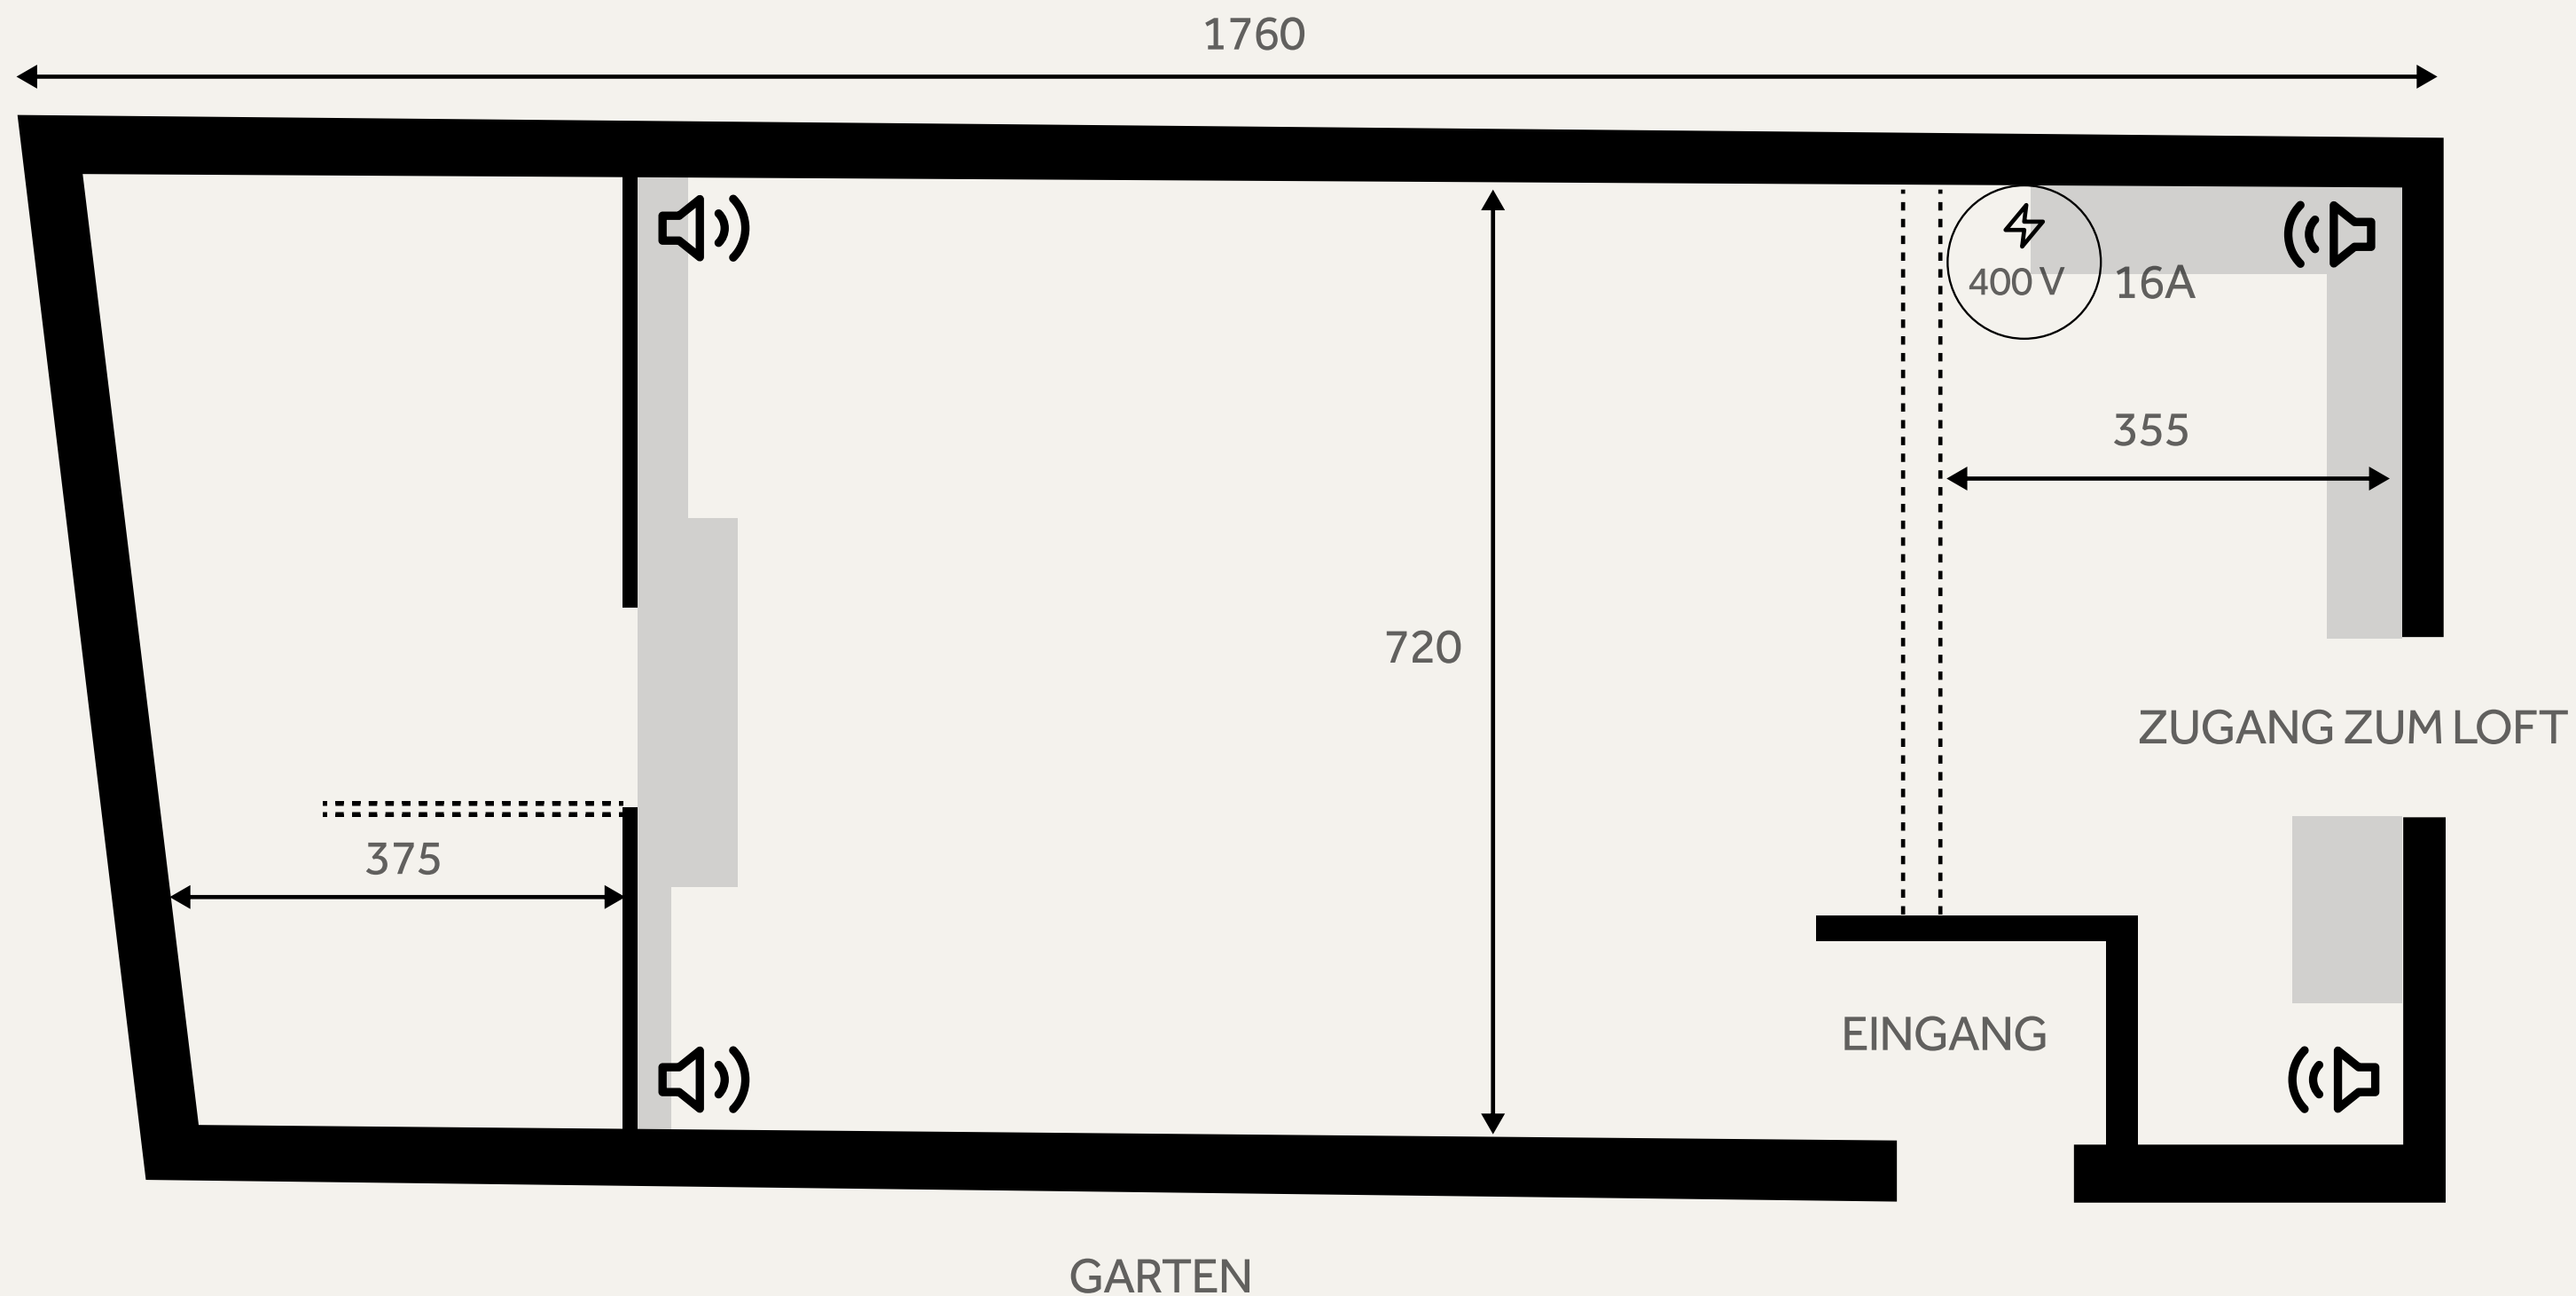

LOFT


Größe 120 m² | EG

Personen 90

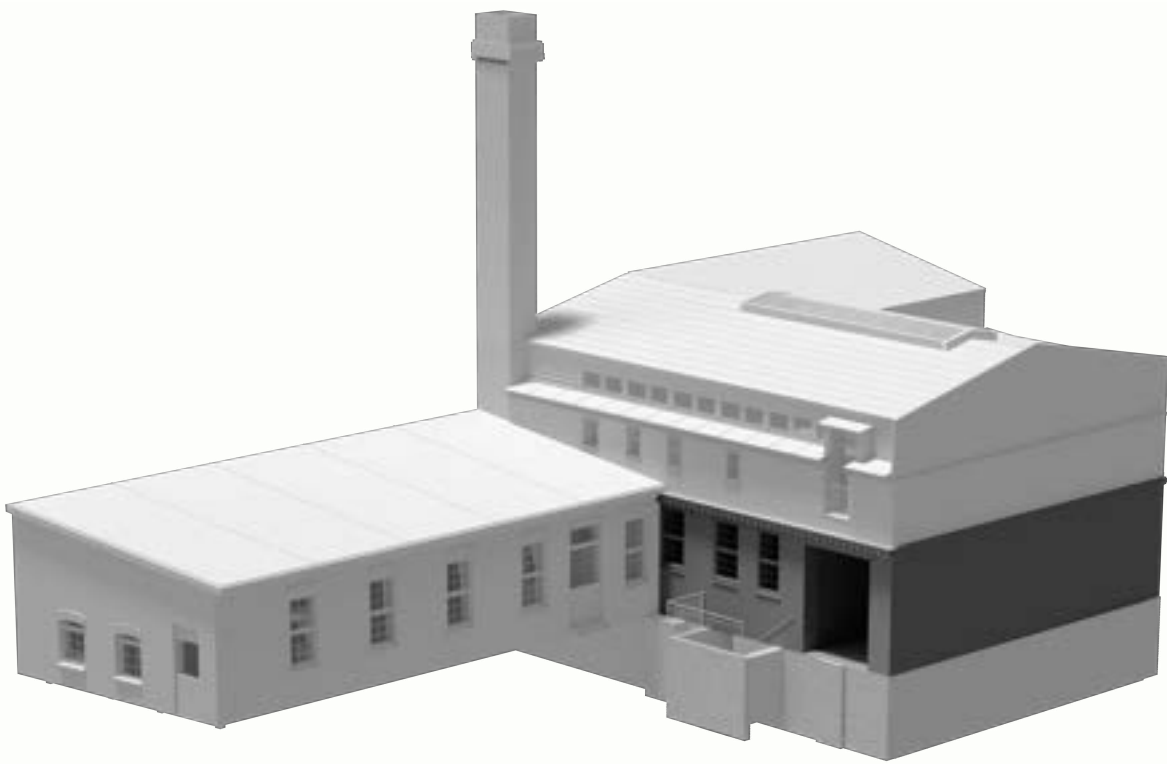


LOFT

Eichenbohlen, Stahlsäulen und klare Linien schaffen eine kraftvolle, offene Atmosphäre im LOFT. Ein Ort, der auf 120 m² Struktur bietet, ohne einzuengen. Bis zu 80 Gäste finden hier für ein gesetztes Essen Platz - ob am langen Dining Table, im klassischen Bankettaufbau oder entspannt in Lounge-Atmosphäre.

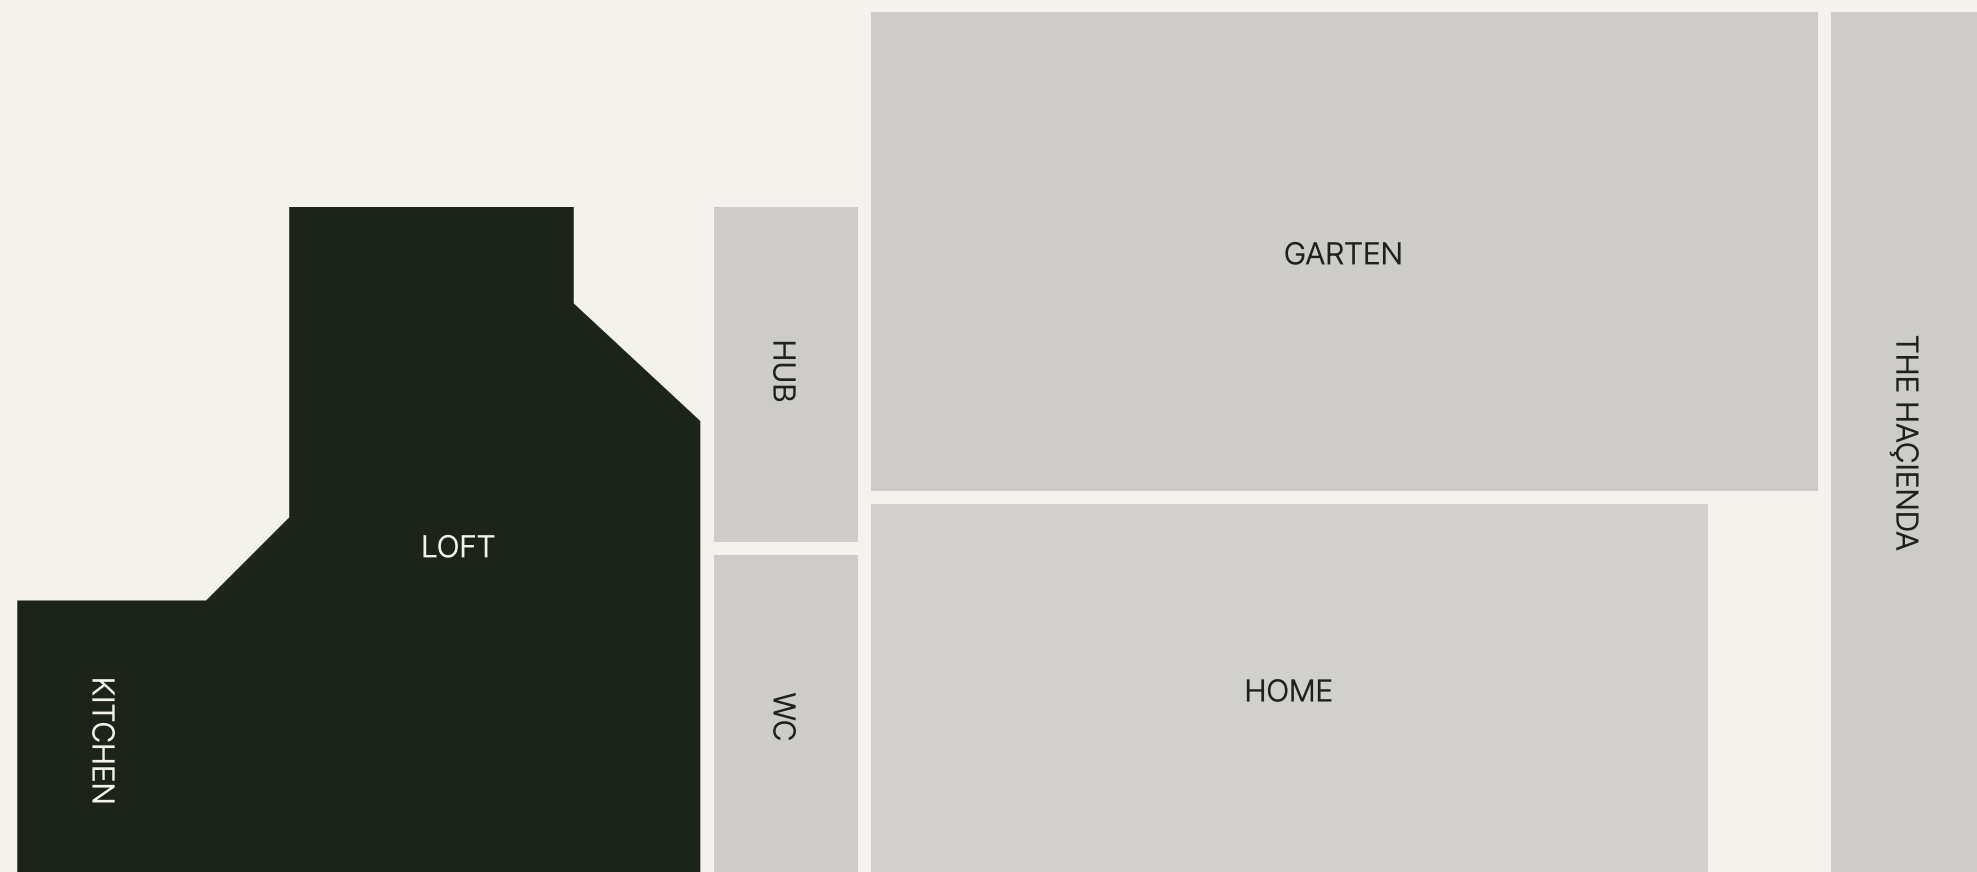

LOFT

Das LOFT bietet den idealen Rahmen für Bankett-Dinner, elegante Empfangssituationen, Food Stationen, oder ist großzügige Verbindungs- und Pausenlounge bei umfangreichen Veranstaltungen.

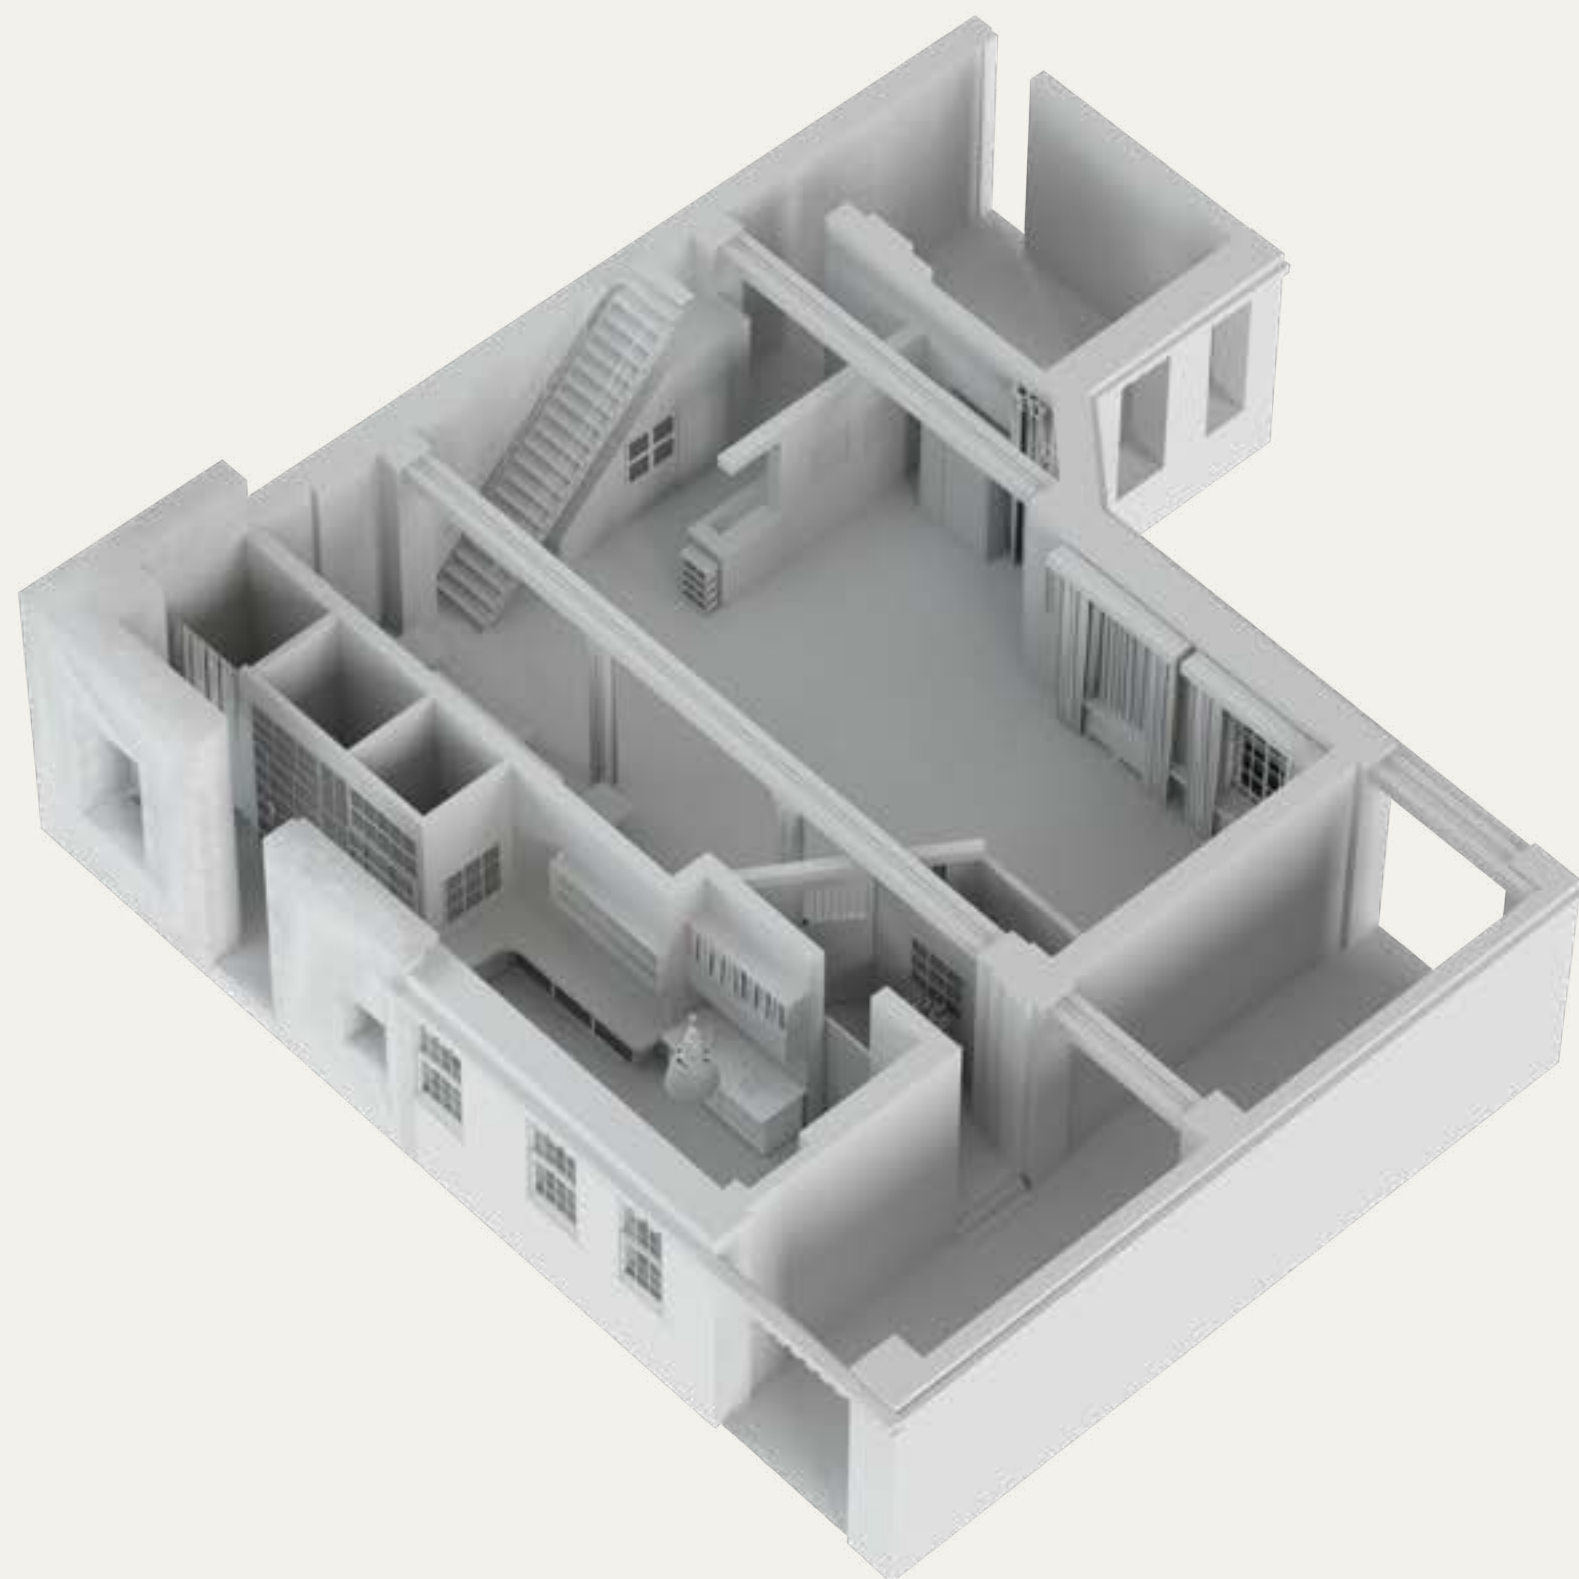

Grundriss + Fakten

Ausstattung

- 4 x S-Bahn-Garnituren mit Bänken
- 5 x Rundtische mit Ziffernblättern
- antikes Rednerpult
- historische farbige Fensterverglasung

Ton


- K-Array Vierpunktbeschallung

Licht

- Tageslichtlampen
- Touchscreen-gesteuerte LEDs (RGB)

Media


- 1.000 Mbit/s Highspeed Glasfasernetz

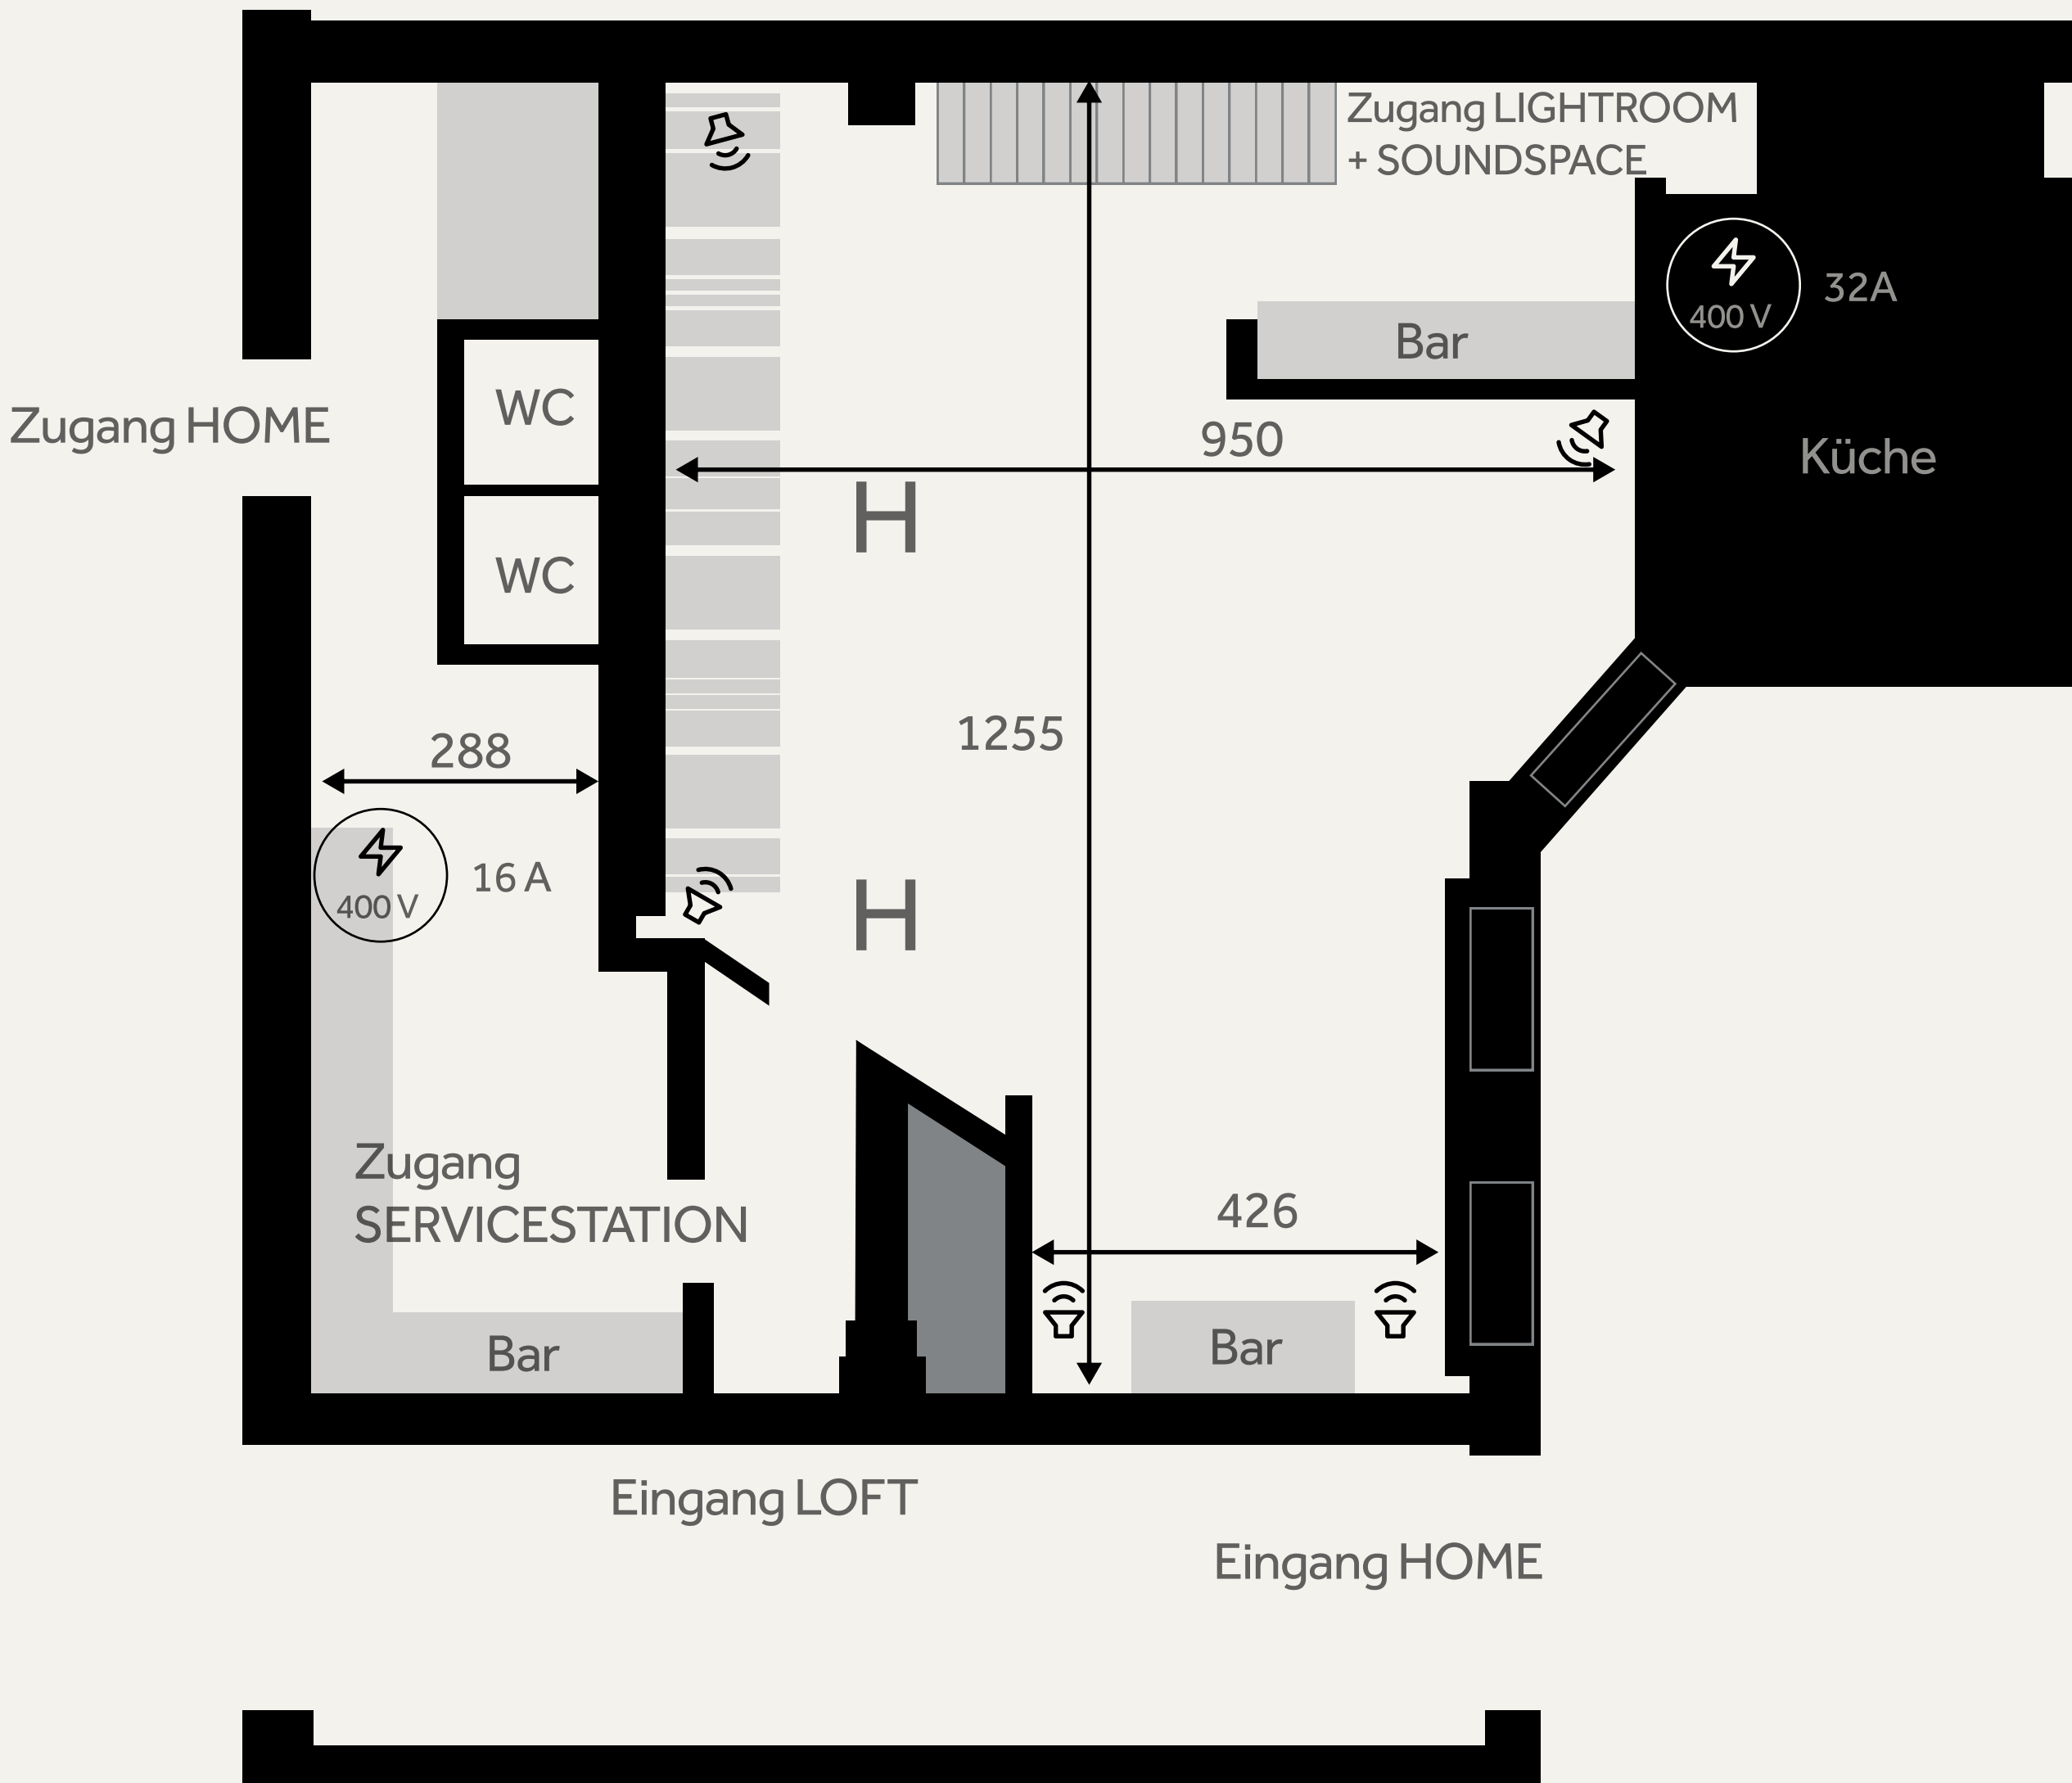

ROOF


Größe 160 m² | 1.0G

Personen 100

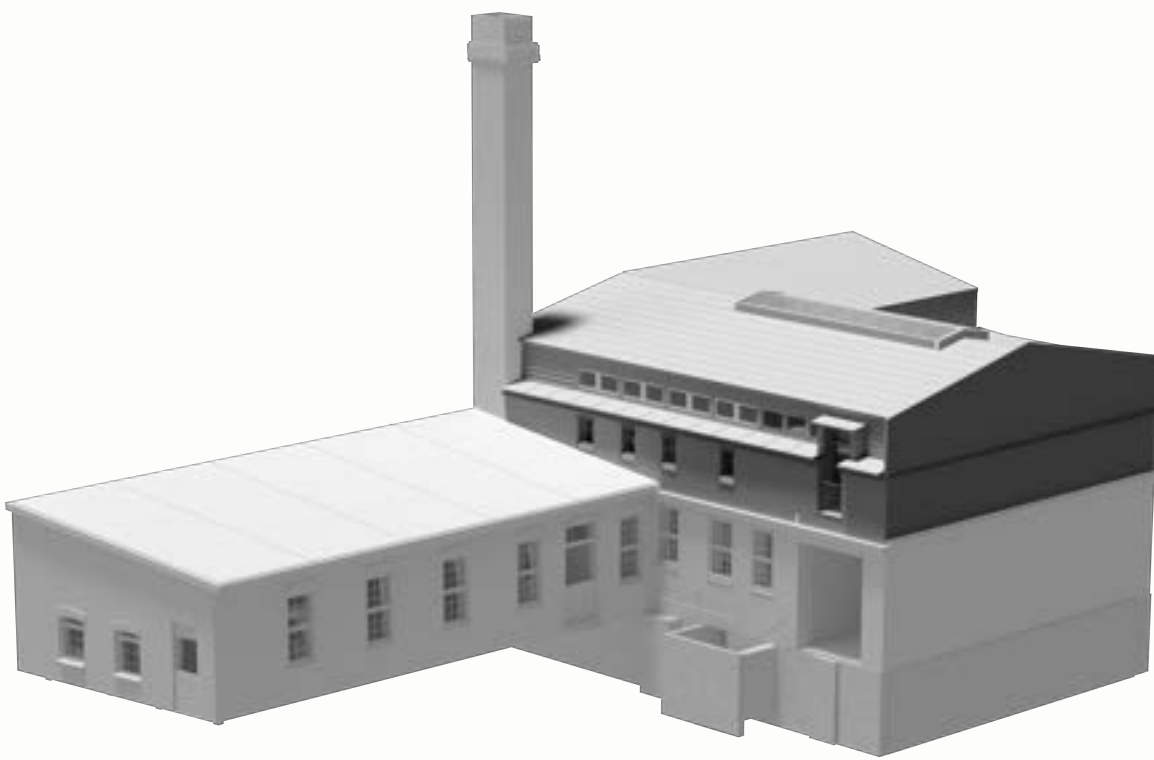


ROOF

Das ROOF ist der modernste Raum der OSD. 160 m² für konzentriertes Arbeiten, Trainings oder inspirierende Workshops. Große Fensterflächen, eine hohe Decke und der Blick in den Himmel, schaffen ein lichtdurchflutetes, offenes Ambiente - Ein Raum für klare Gedanken.

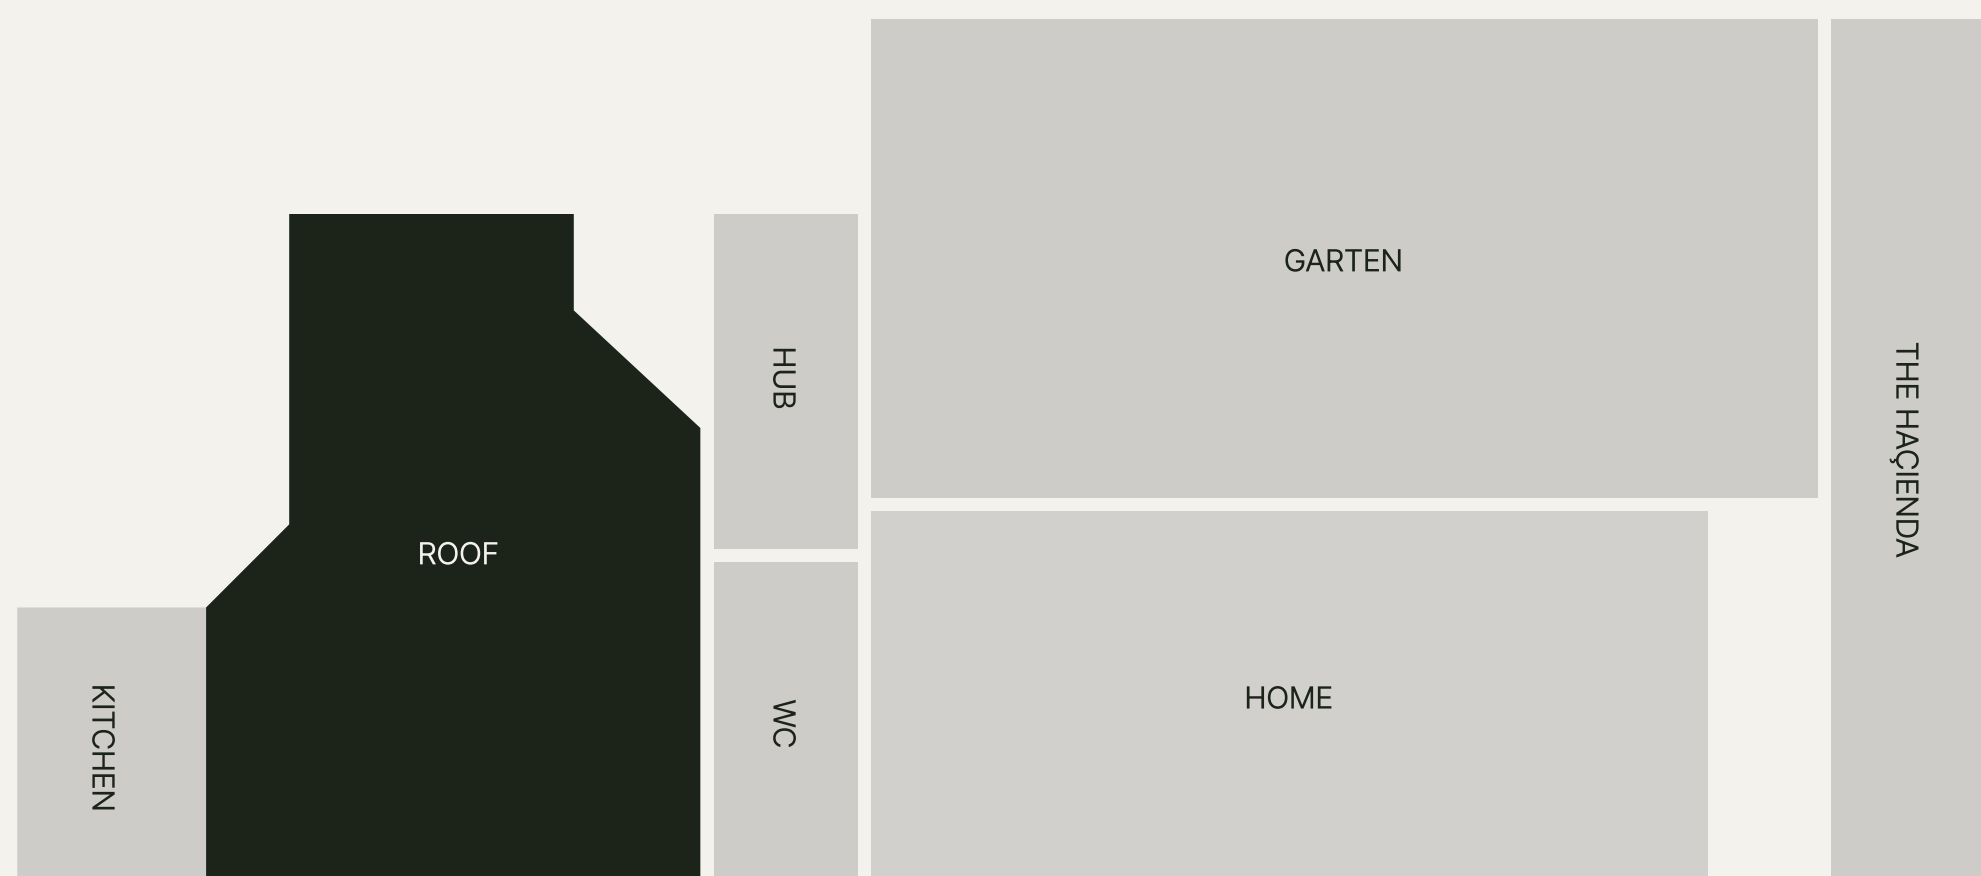

ROOF

Die modulare Tribüne, ergänzt um flexible Möblierung und eine gemütliche Sofalandschaft ermöglichen vielseitige Szenarien für Veranstaltungen bis zu 100 Gästen - vom Open-Space-Workshop bis zum klar strukturierten Seminar oder eine Zeremonie bis hin zur freien Trauung. Im Sommer sorgt auf Wunsch eine Klimatisierung für angenehme Bedingungen.

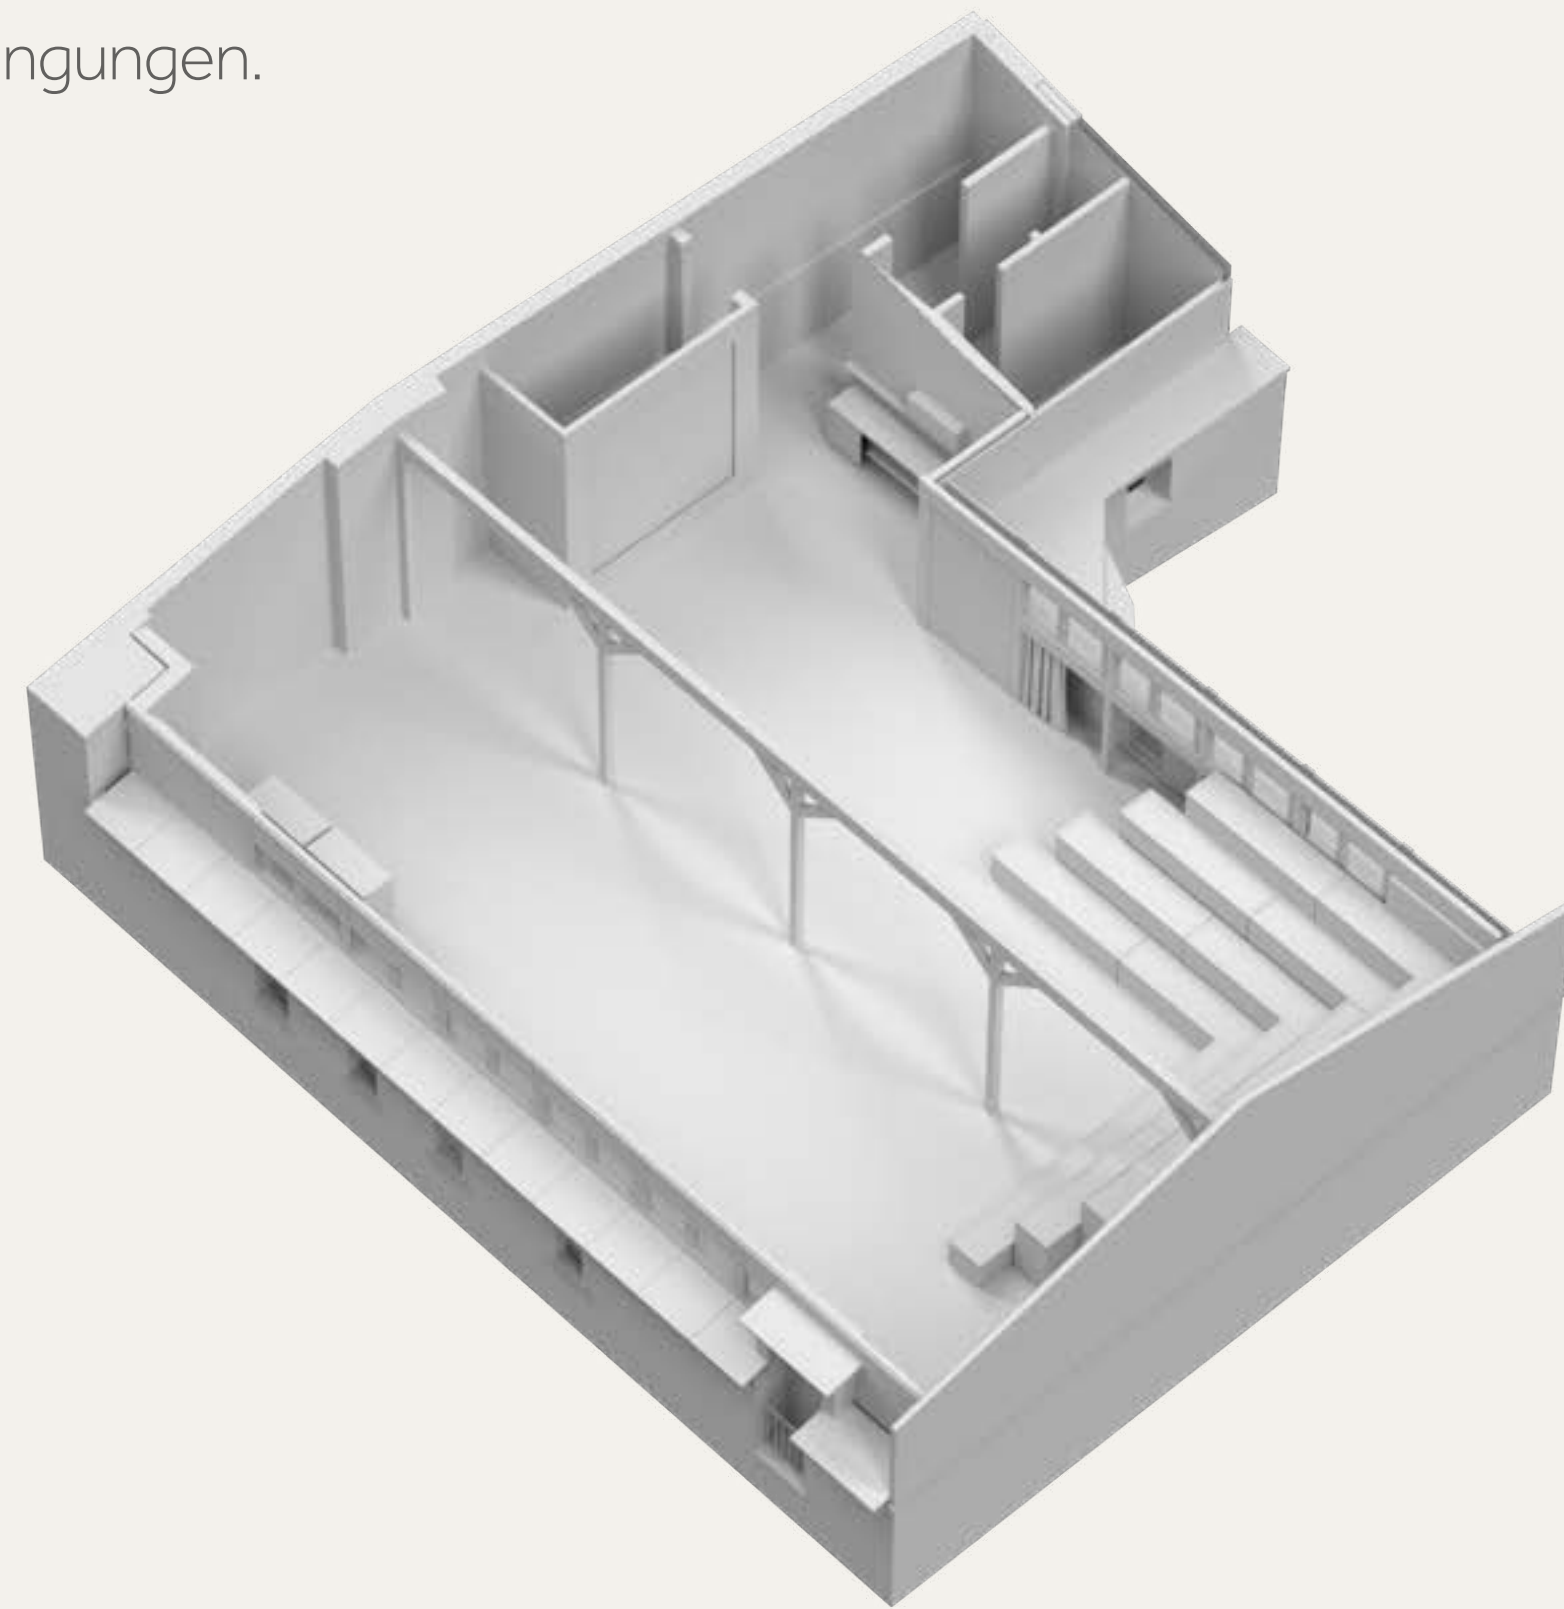

Ausstattung

- modulare Tribüne (40 Sitzplätze)
- Bistro-Ecke
- Klimaanlage

Ton


- Sonance Audiosystem mit Sechspunktbeschallung

Licht

- flexibel gesteuertes Lichtsystem

Media


- Touchscreen 75" rollbar auf Stativ (mit Clickshare oder per HDMI)
- Präsentationspanel 85" rollbar auf Stativ
- mobile Leinwand (5x4 m) & Beamer (5.000 ANSI Lumen)
- 1.000 Mbit/s Highspeed Glasfasernetz

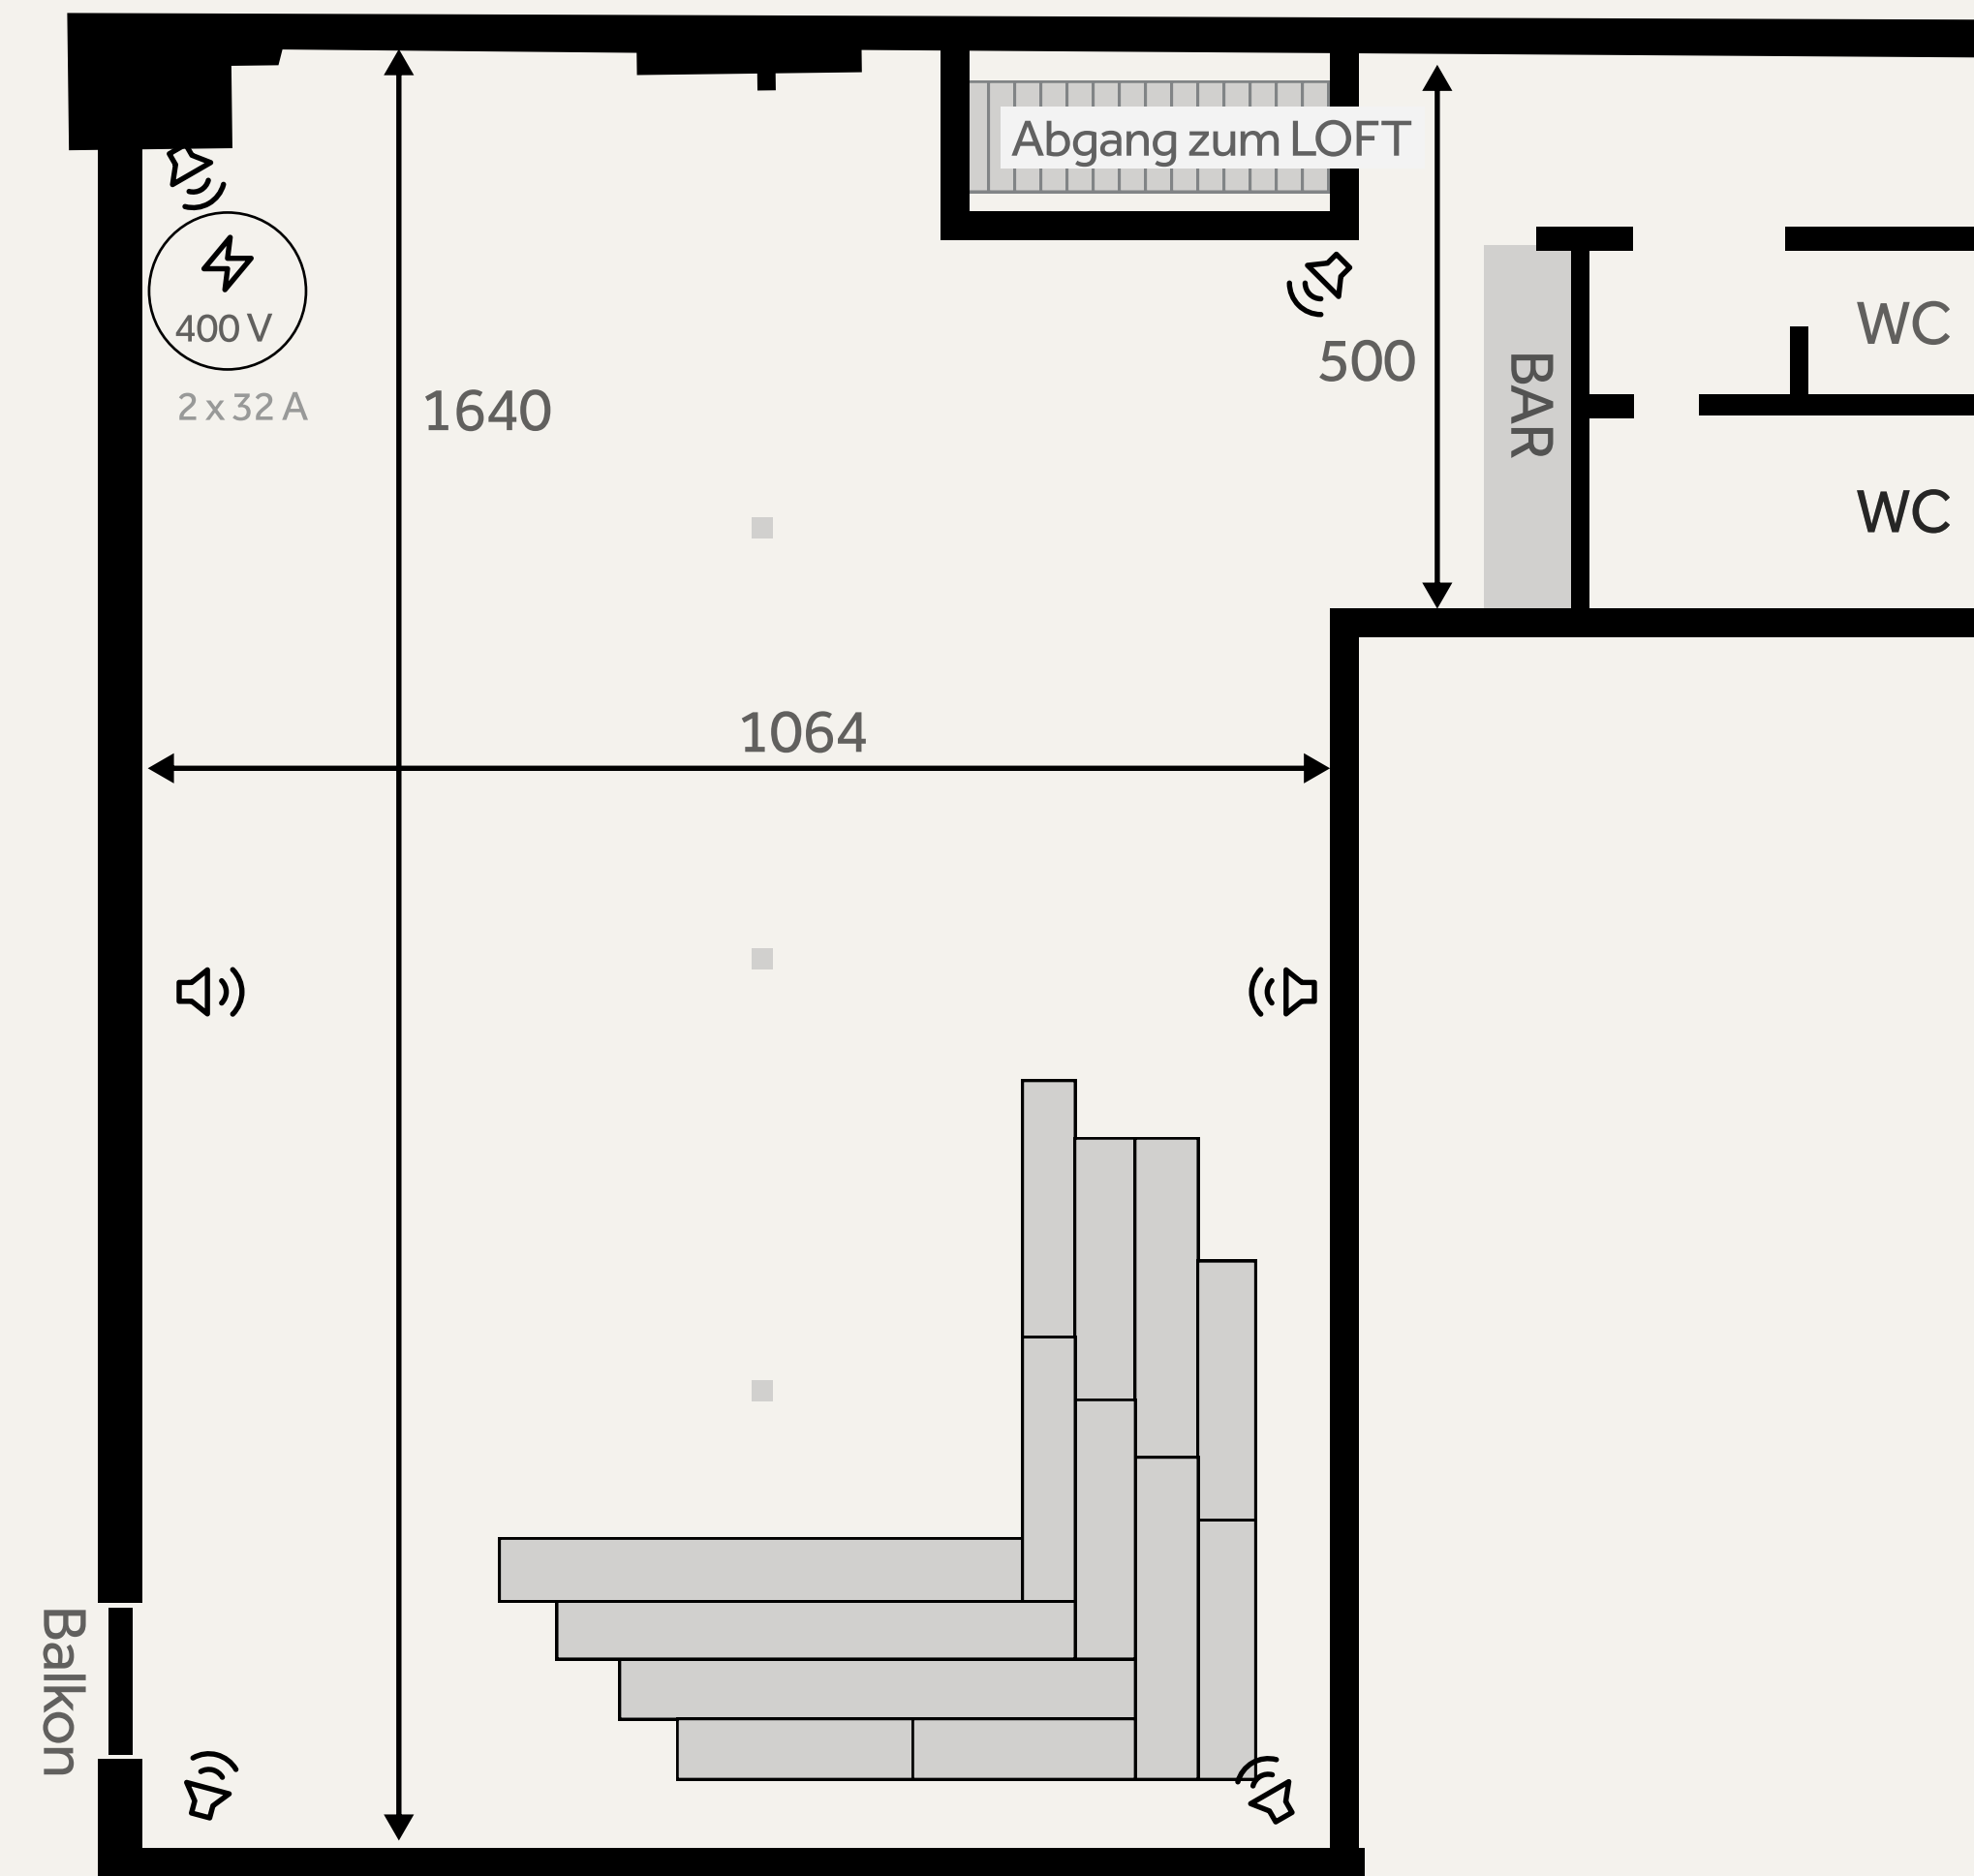

SOUNDSPACE


Größe 120 m² | UG

Personen 90

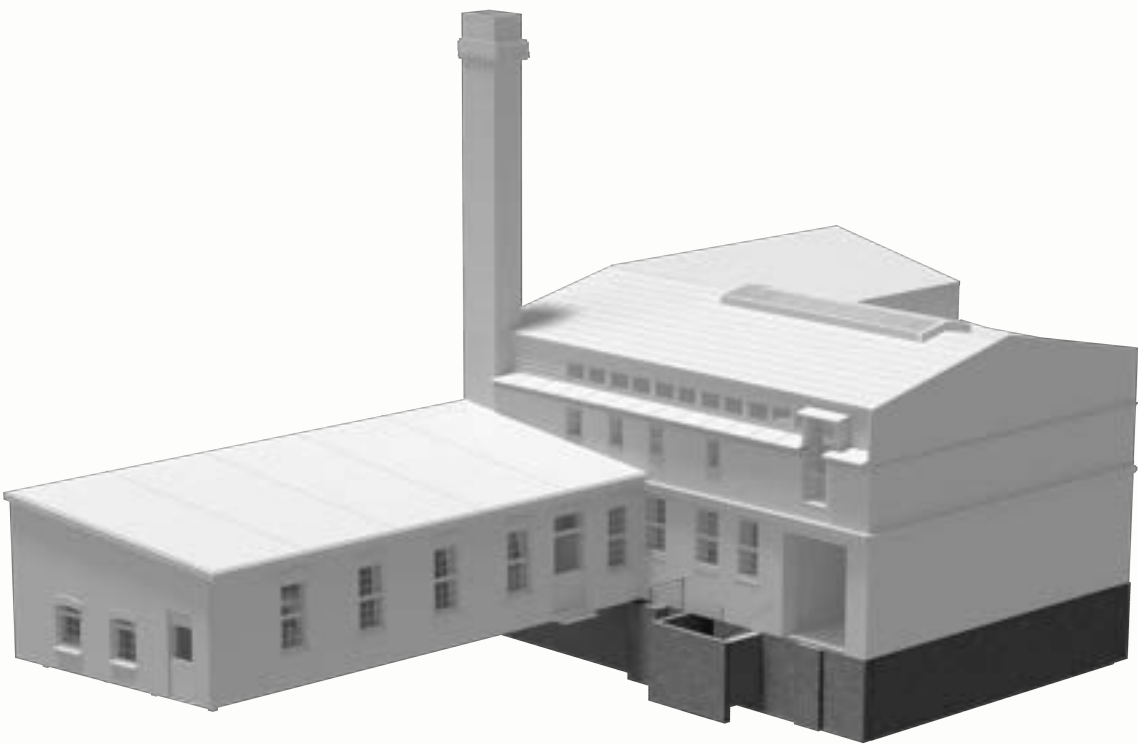

SOUNDSPACE


Der schallisolierte SOUNDSPACE ist zugleich außergewöhnlicher Supperclub und pulsierender Dancefloor zugleich. Bogenfenster und Bunkerlampen fangen Licht und Bewegung ein, während High-End-Soundtechnik jede Frequenz spürbar macht. Hier entstehen Nächte voller Energie und Tiefe.

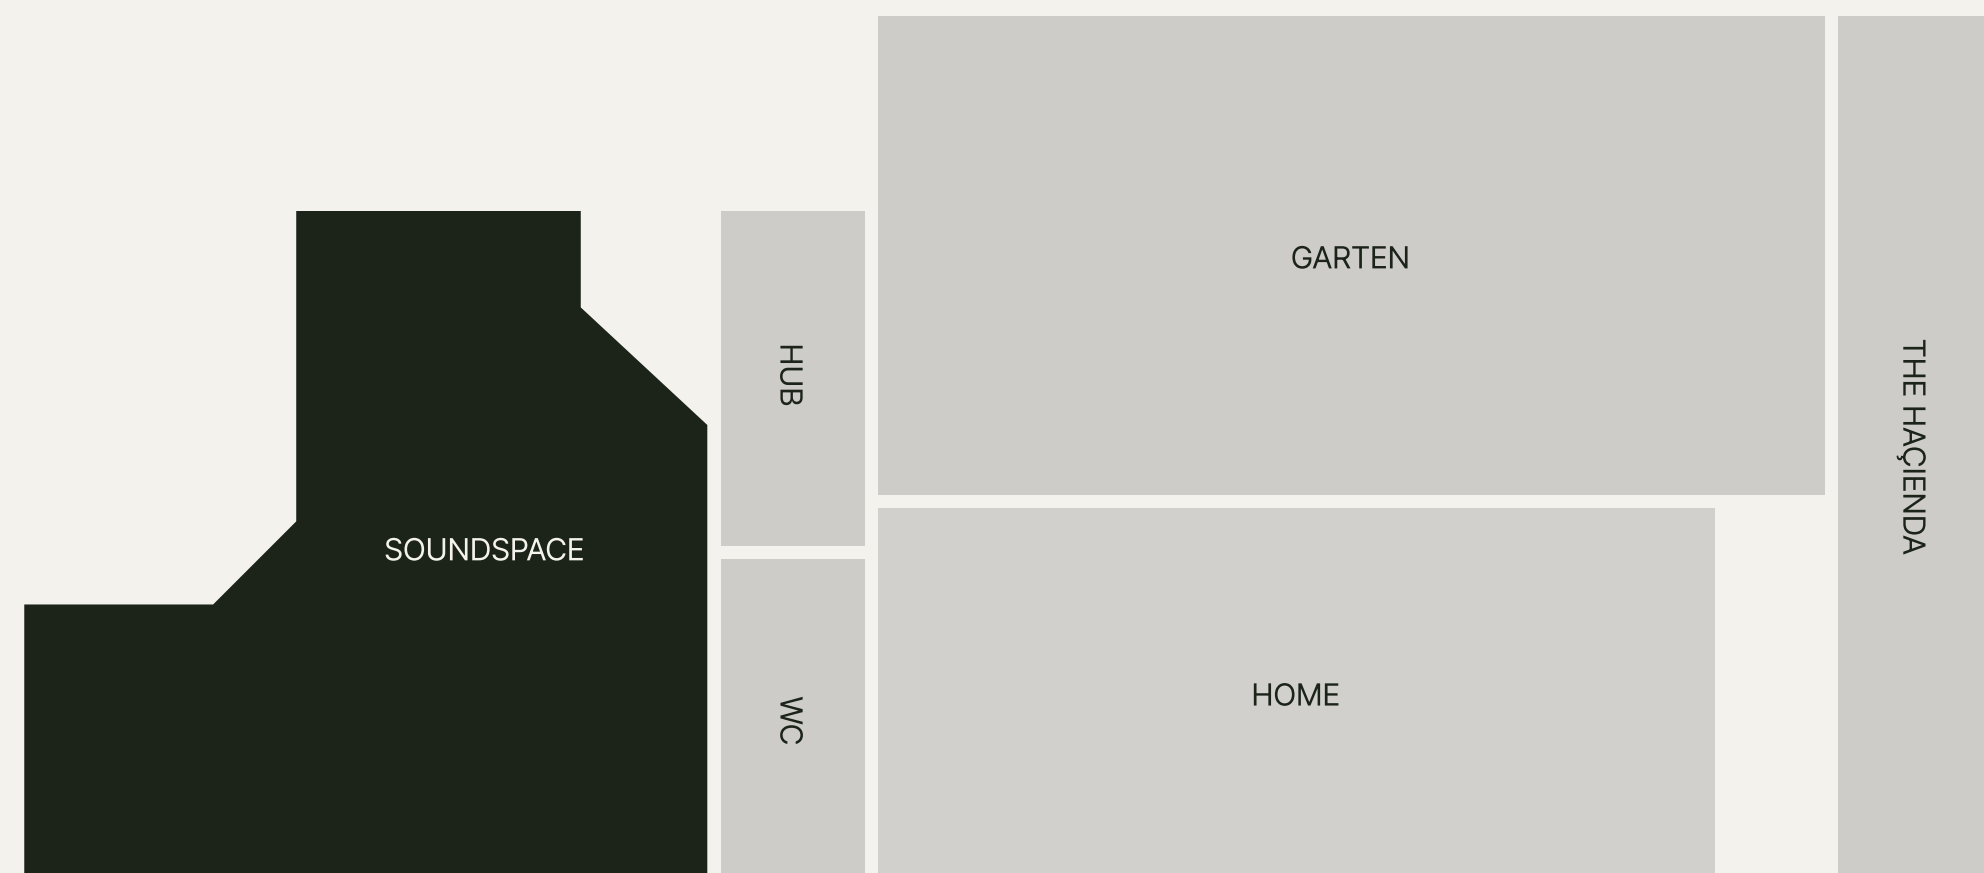

SOUNDSPACE

Hinter der American Bar öffnet sich eine ruhige
Raucherlounge - ein geschützter Rückzugsort für
Gespräche, Begegnungen oder ein Glas nach dem
finalen Ton.

Ob entspannt sitzend oder tanzend bis weit nach
Mitternacht: Im SOUNDSPACE taucht man ein in eine
multisensorische Parallelwelt, die man nicht vergisst.

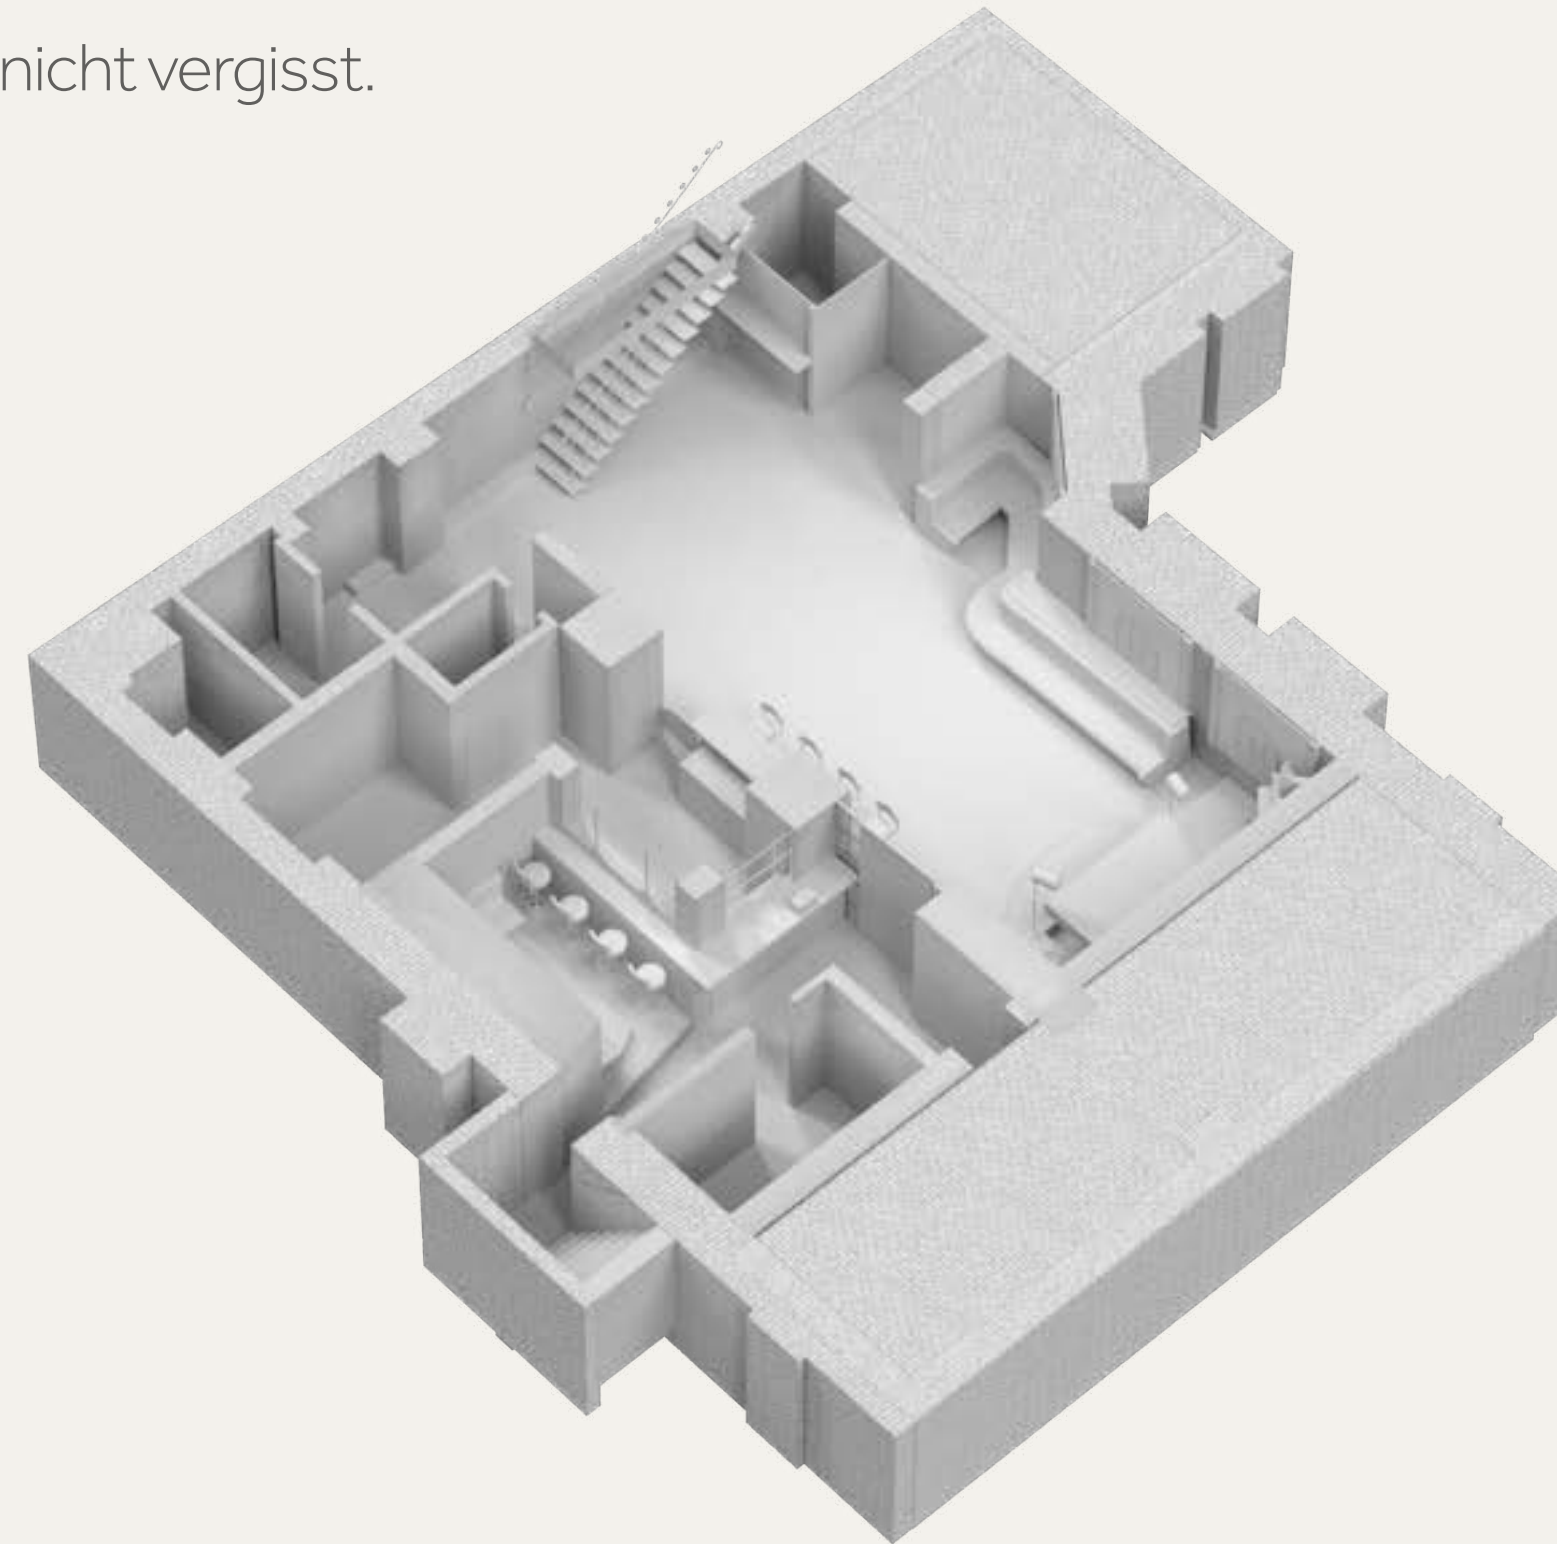

Grundriss + Fakten

Ausstattung

- Sofaelemente Hauptraum
- Raucherlounge
- American Bar
- herunterfahrbares DJ-Pult & Bühnenbereich
- Belüftungsanlage und Schallisolierung

Ton

- Highend-Soundanlage mit angeschlossenen DJ-Pult

Licht

- Touchscreen-gesteuerte LEDs (RGB)
- Lichtwechselsteuerung integriert in Bogenfenstern (Tageslicht-Illumination möglich)

Media


- 16 Arbeitsplätze jeweils mit USB, Ethernet & 230 Volt Anschluss ausgestattet



THE HAÇIENDA


Größe 90 m² | 1.OG

Personen 50

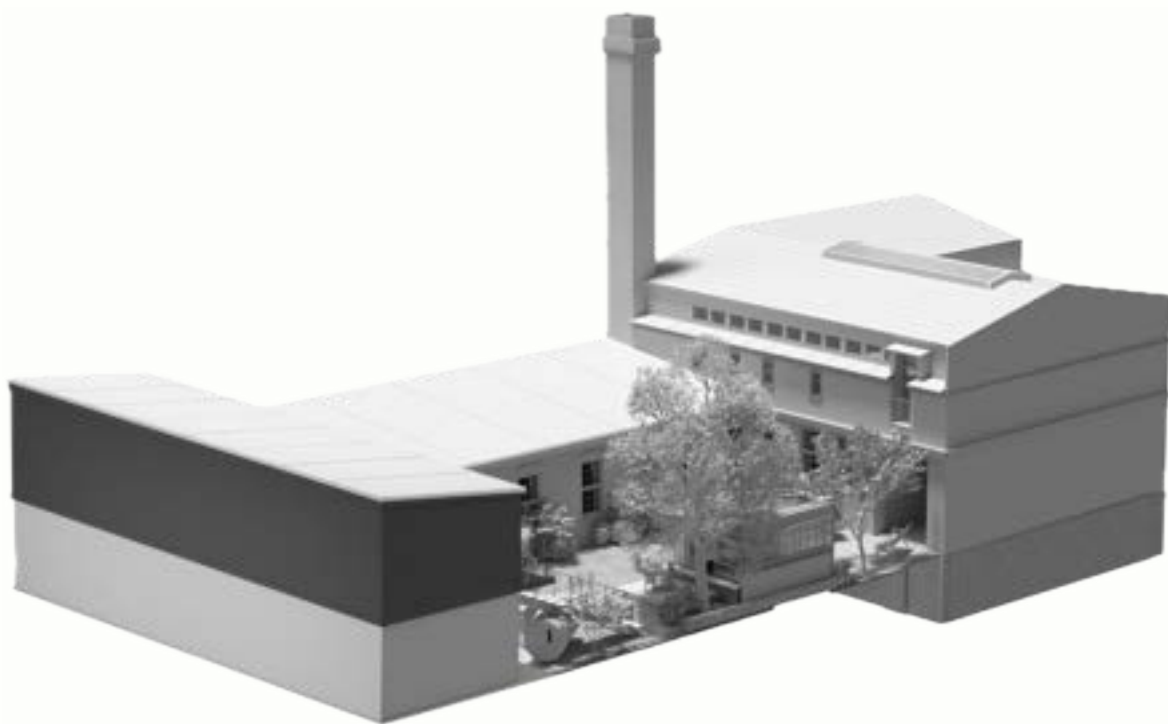


THE HAÇIENDA (NEU)

THE HAÇIENDA ist ein privates Restaurant, ein Raum, in dem unsere Kulinarik und Klänge zu einem Gefühl werden. Im Zentrum steht die Cocktail-und Tapas-Bar: Genießt kleine Tapas, die direkt vor Euern Augen in der offenen Küche entstehen. Dazu mixen wir Euch kreative Cocktails.

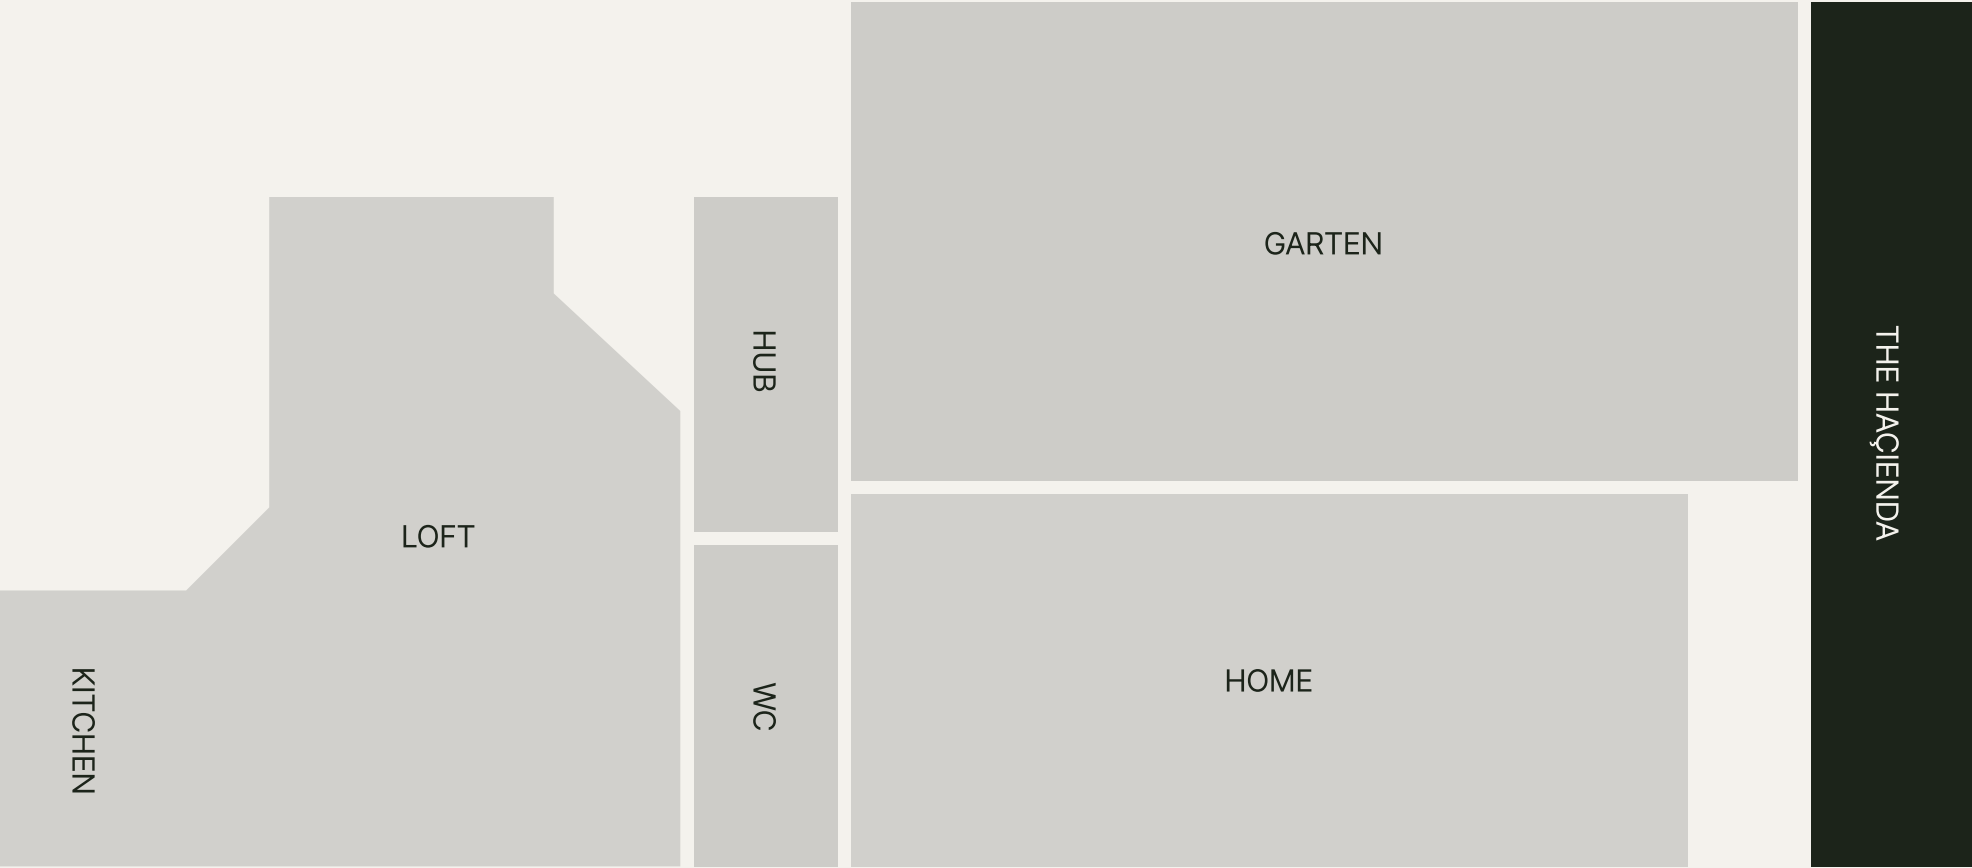

THE HAÇIENDA (NEU)

Unser AUDĪR High-Fidelity Soundsystem schafft die Grundlage für Listening-Abende, bei denen Klang nicht Hintergrund, sondern Erlebnis ist.

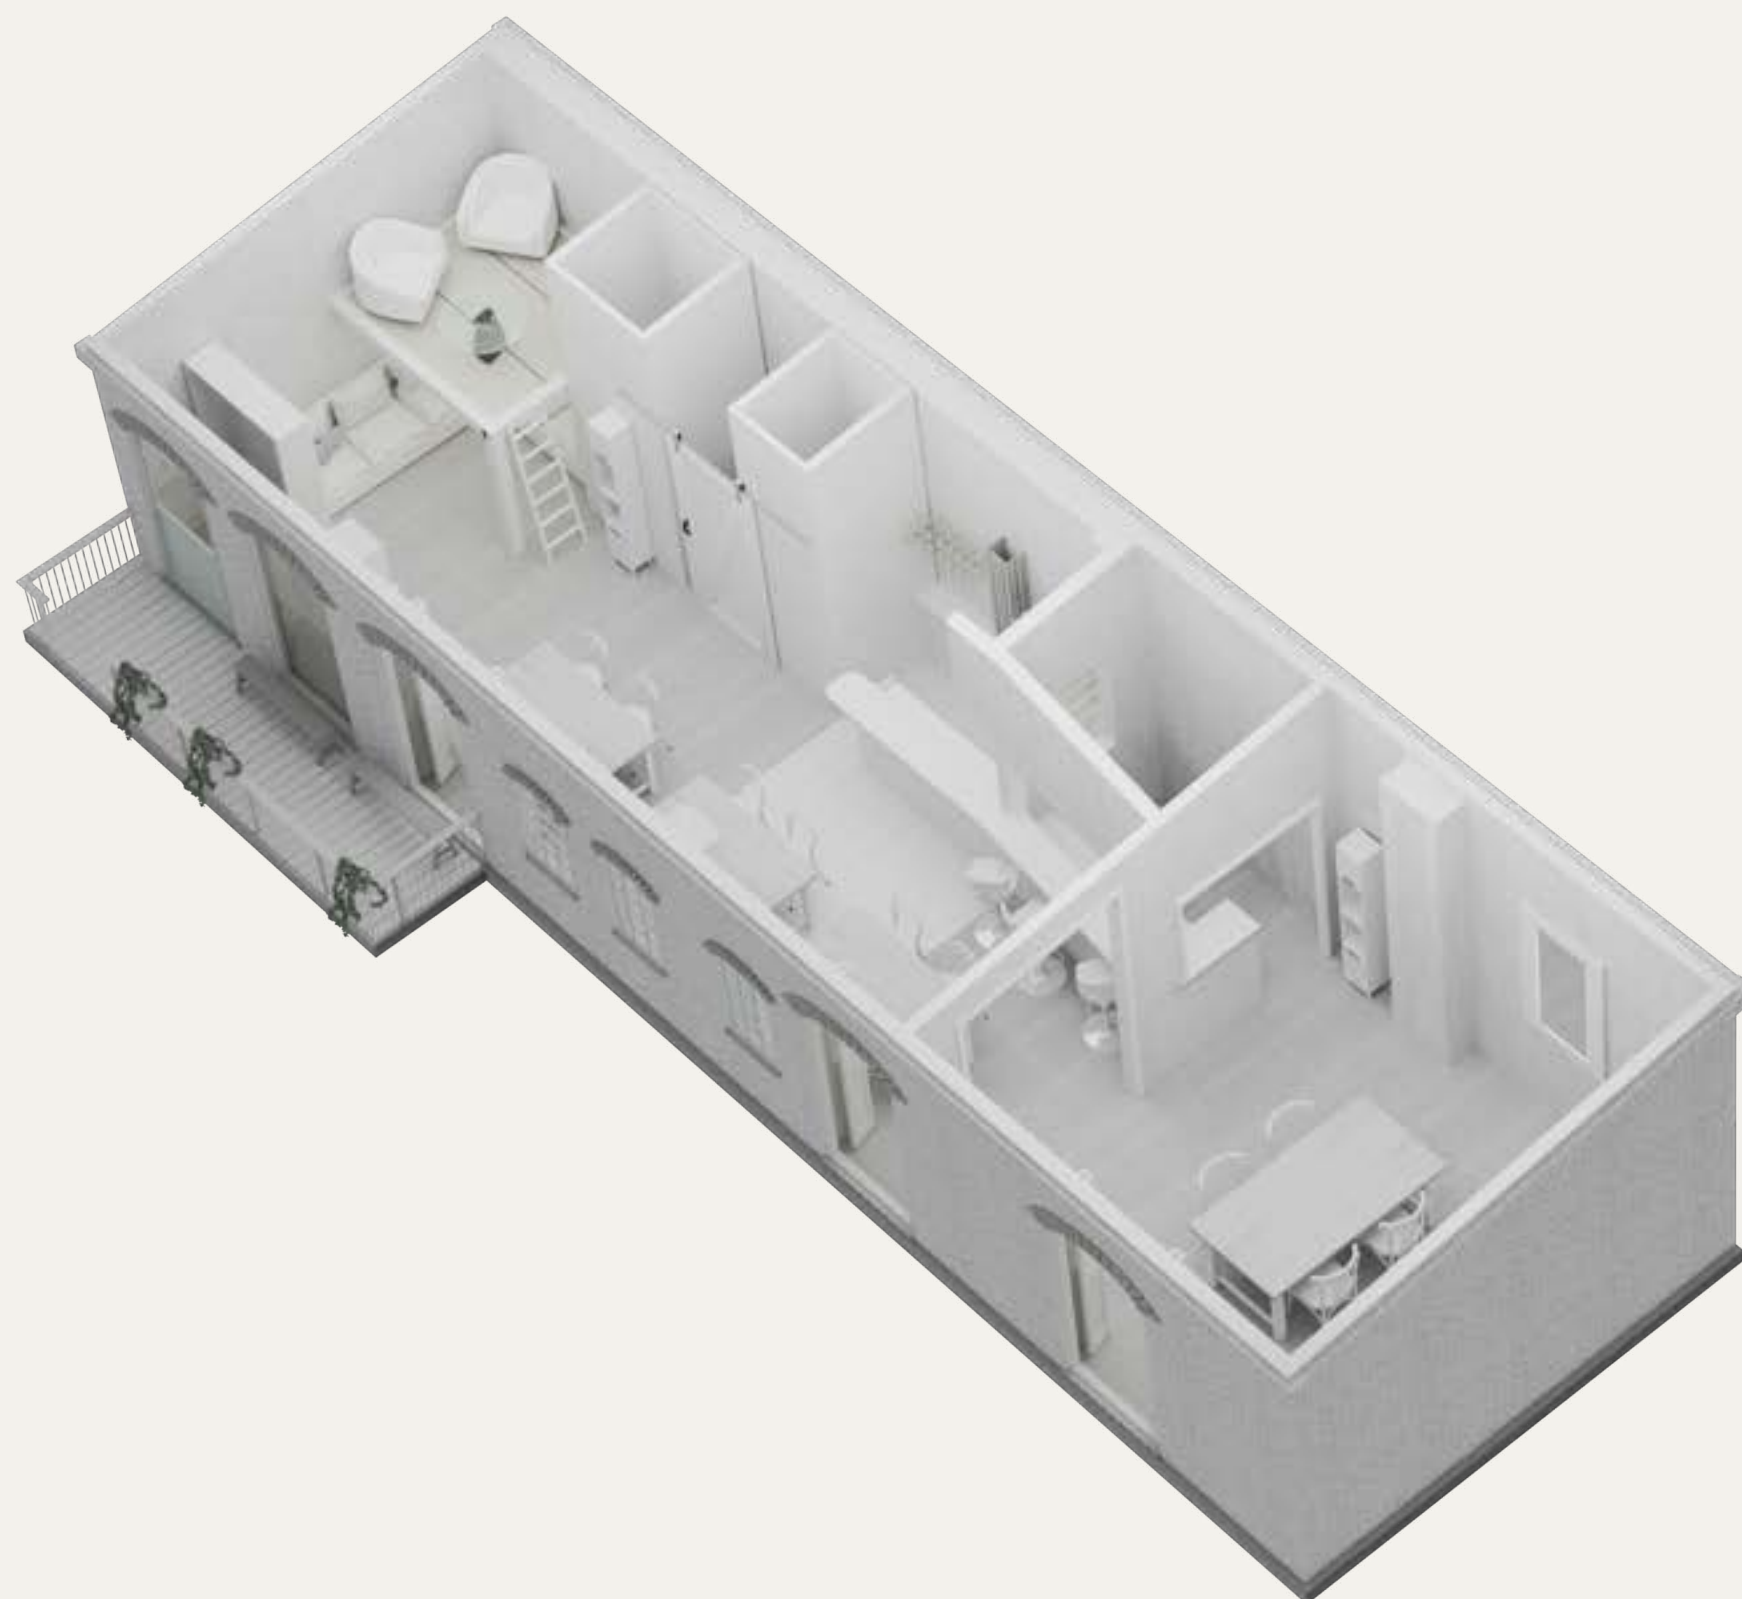

Ausstattung

- Modulare Sofa-Lounge (bis zu 16 Personen)
- Flexibles Set-Up aus Bistrotisch-Elementen
- Voll ausgestattete Bar


Ton

- Maßgeschneidertes Listening-Soundsystem von K-array für audiophile Erlebnisse
- Optionale DJ-Technik: 2x Technics 1210 Plattenspieler 2x Pioneer CDJ 3000, Rotary Mixer

Medien & Konnektivität

- 1.000 Mbit/s Glasfaser-Highspeed-Internet

Grundriss + Fakten

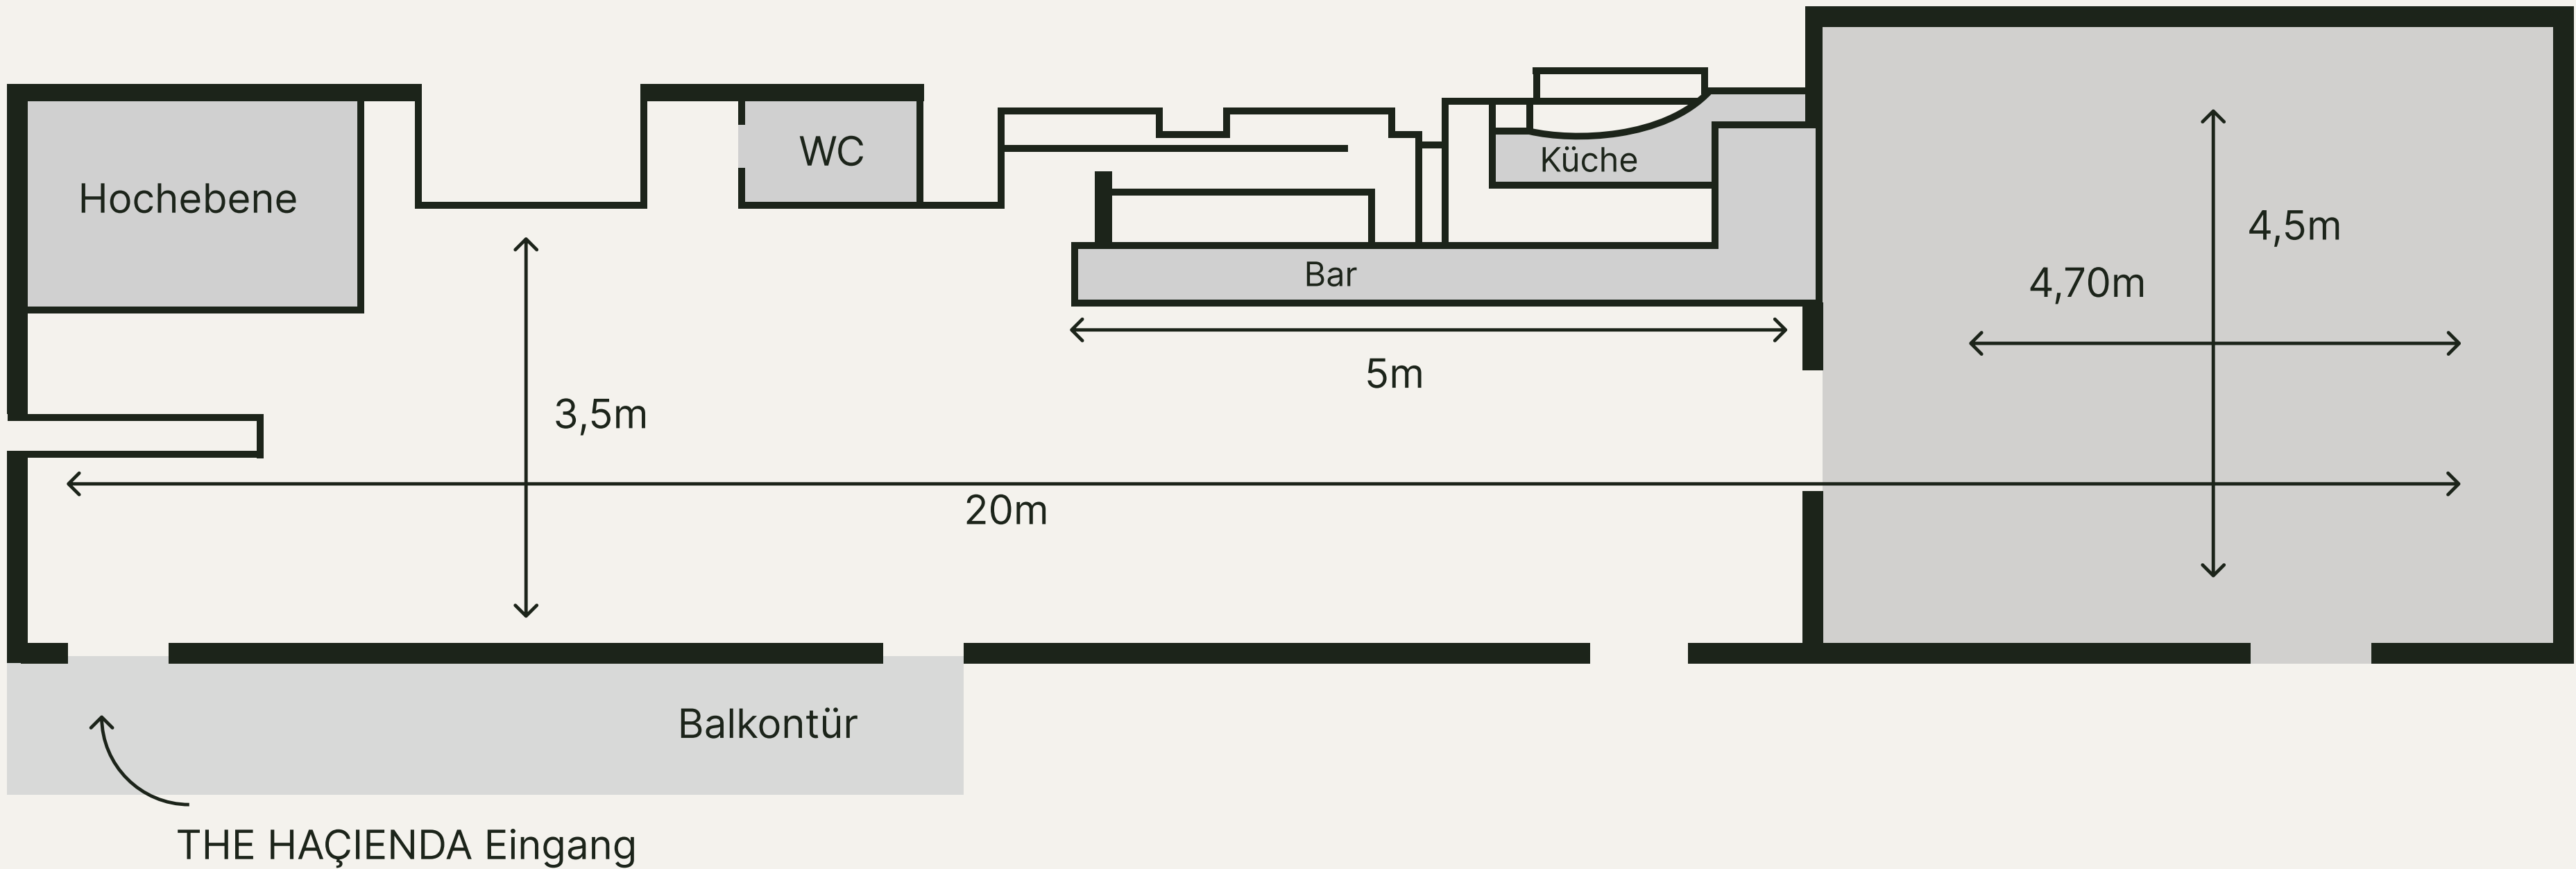

HUB


Größe 15 m² | EG

Ein Knotenpunkt, an dem Bedürfnisse unkompliziert erfüllt werden - ohne den Fluss des Events zu unterbrechen. Unser Service-Point ist zugleich Selbstbedienungs- und Anlaufstelle für alles, was euren Moment erweitert.



Ausstattung


- Offenes Bartresen-System mit Zapfanlagen für Bier, Wein und Wasser im Selfservice
- Leogant Wasseraufbereitung
- Melitta Gastro-Kaffeemaschine für heiße Spezialitäten

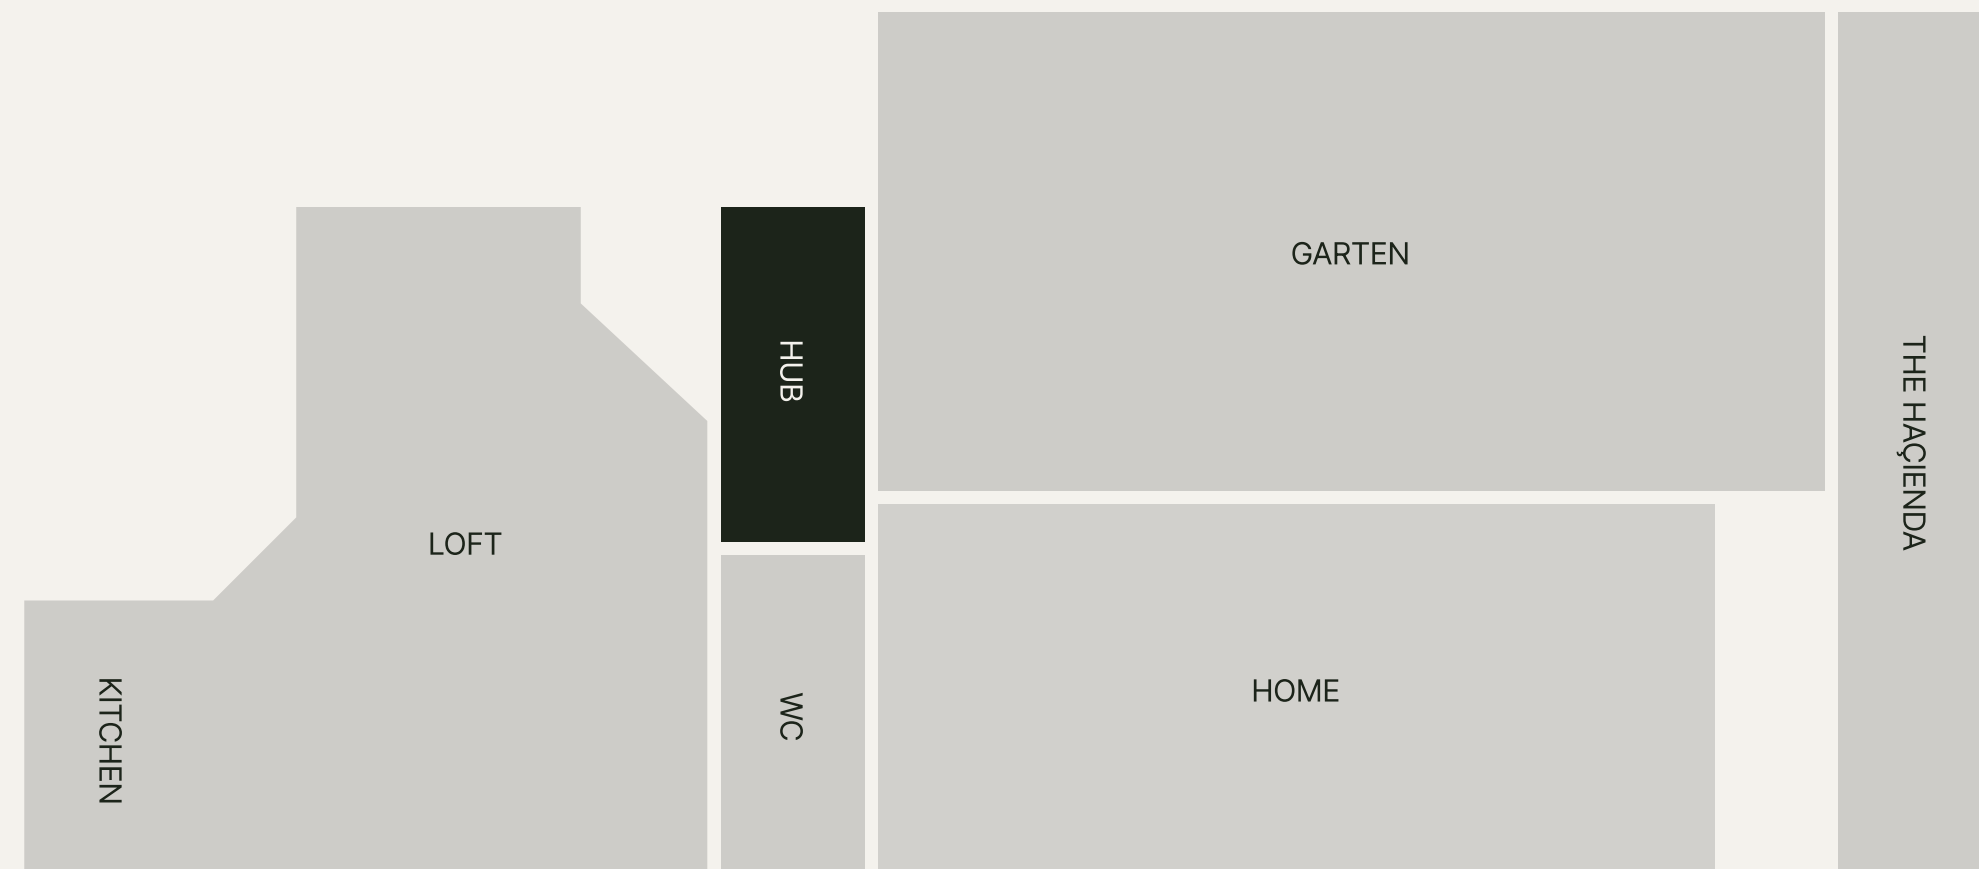

GARTEN

Größe 170 m² | EG


Personen 100

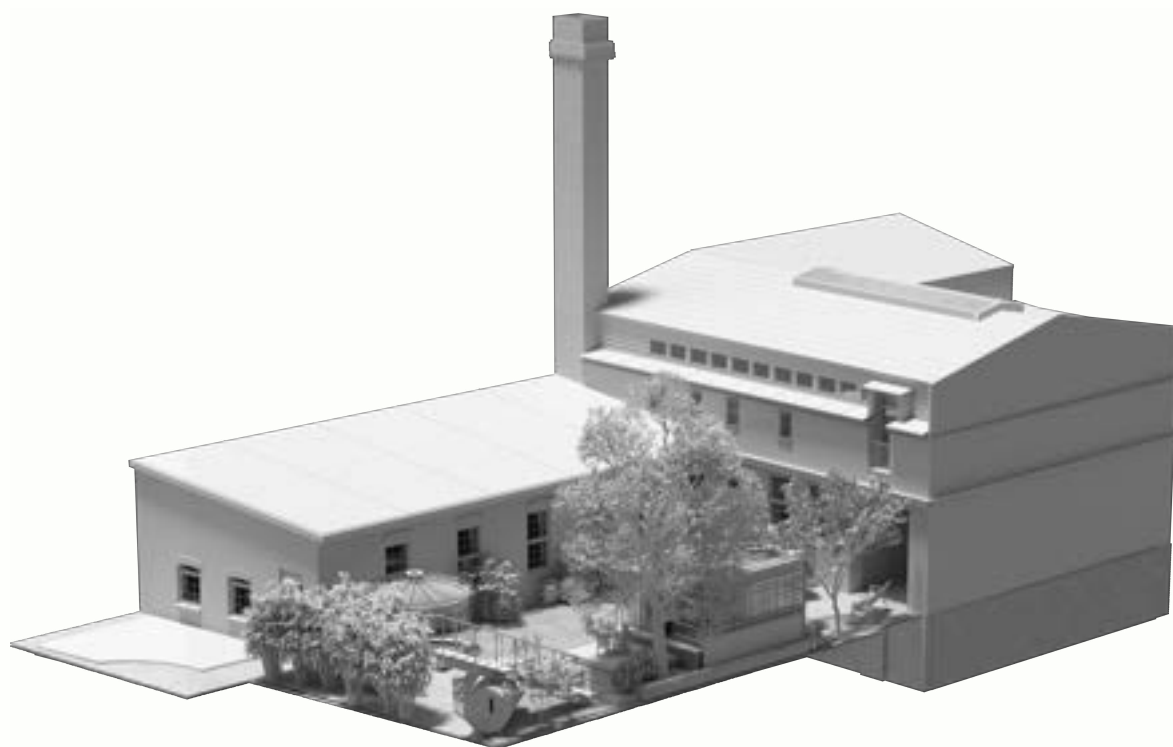

GARTEN


Der Garten der OSD ist der immergrüne, ruhige Verbindungsort im Außen. Zwischen Naturstein, Wasserlauf und Mirabellenbaum entsteht ein Ort, der weniger Außenfläche ist, sondern Bühne für besondere Augenblicke.

Hier ist alles möglich: eine lange Tafel unter freiem Himmel, Food Stationen und Außenküche, BBQ am offenen Feuer, ein Aperitif an der Gartenbar oder ein spätes Dinner unter Lichterketten.

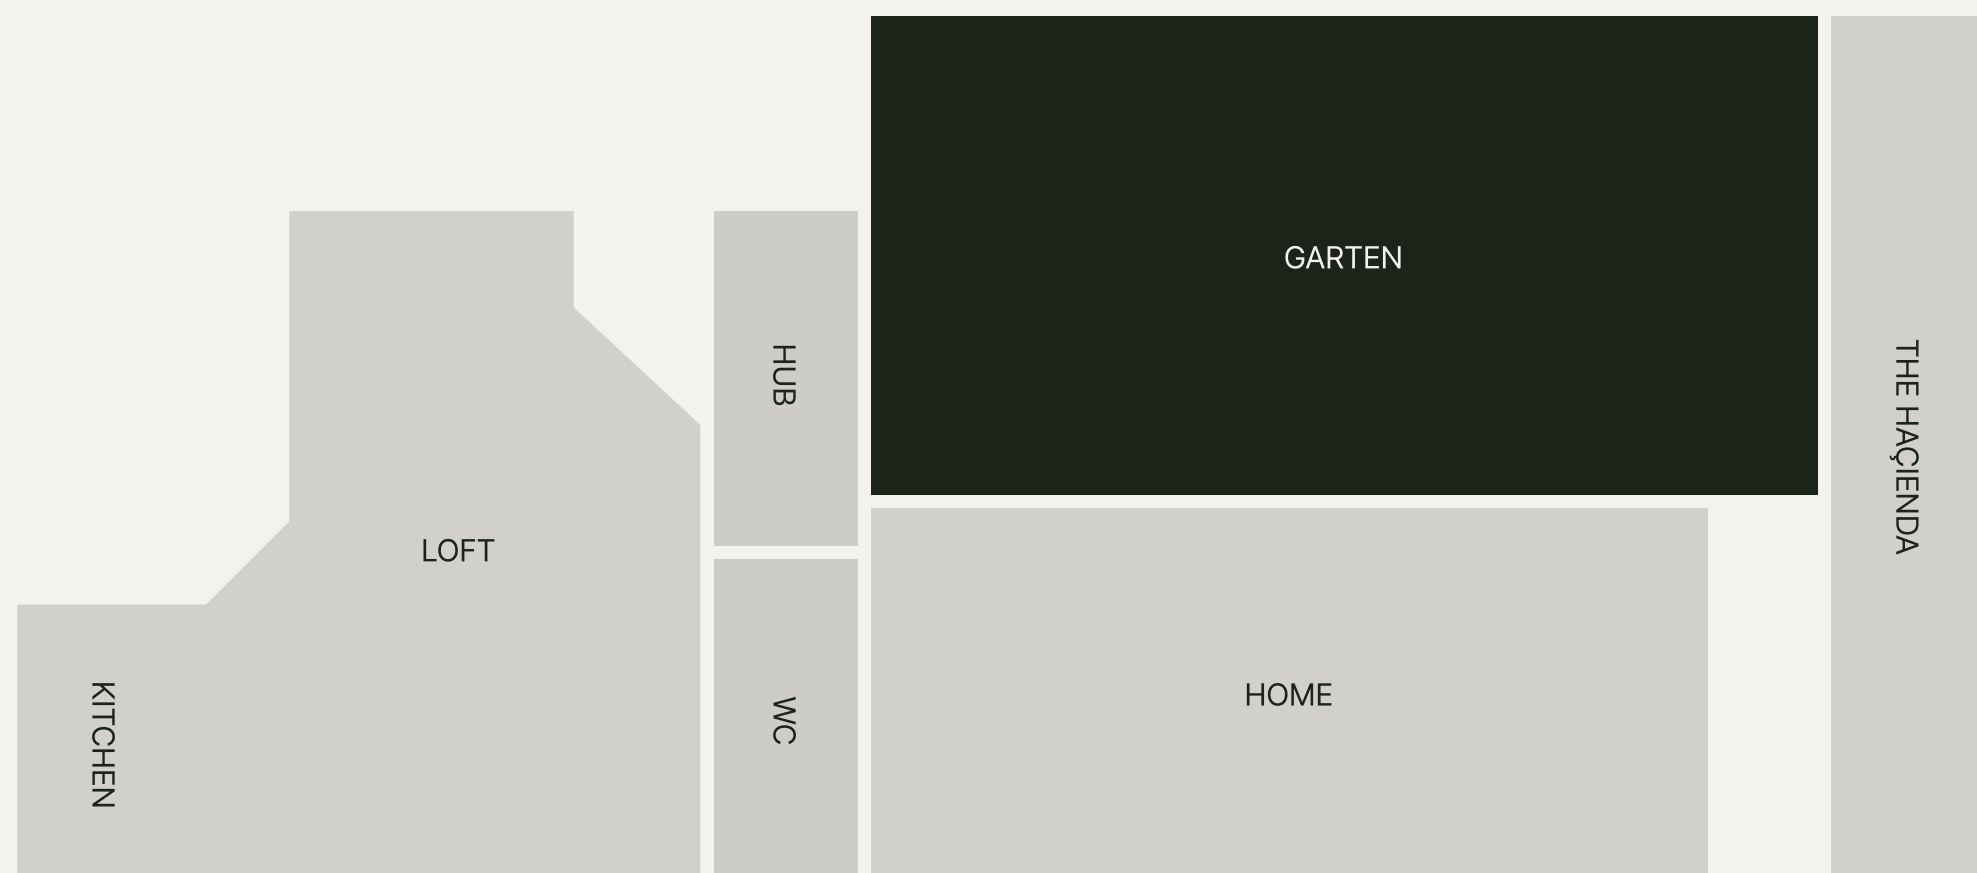

GARTEN

Hier ist alles möglich: eine lange Tafel unter freiem Himmel, Food Stationen und Außenküche, BBQ am offenen Feuer, ein Aperitif an der Gartenbar oder ein spätes Dinner unter Lichterketten.

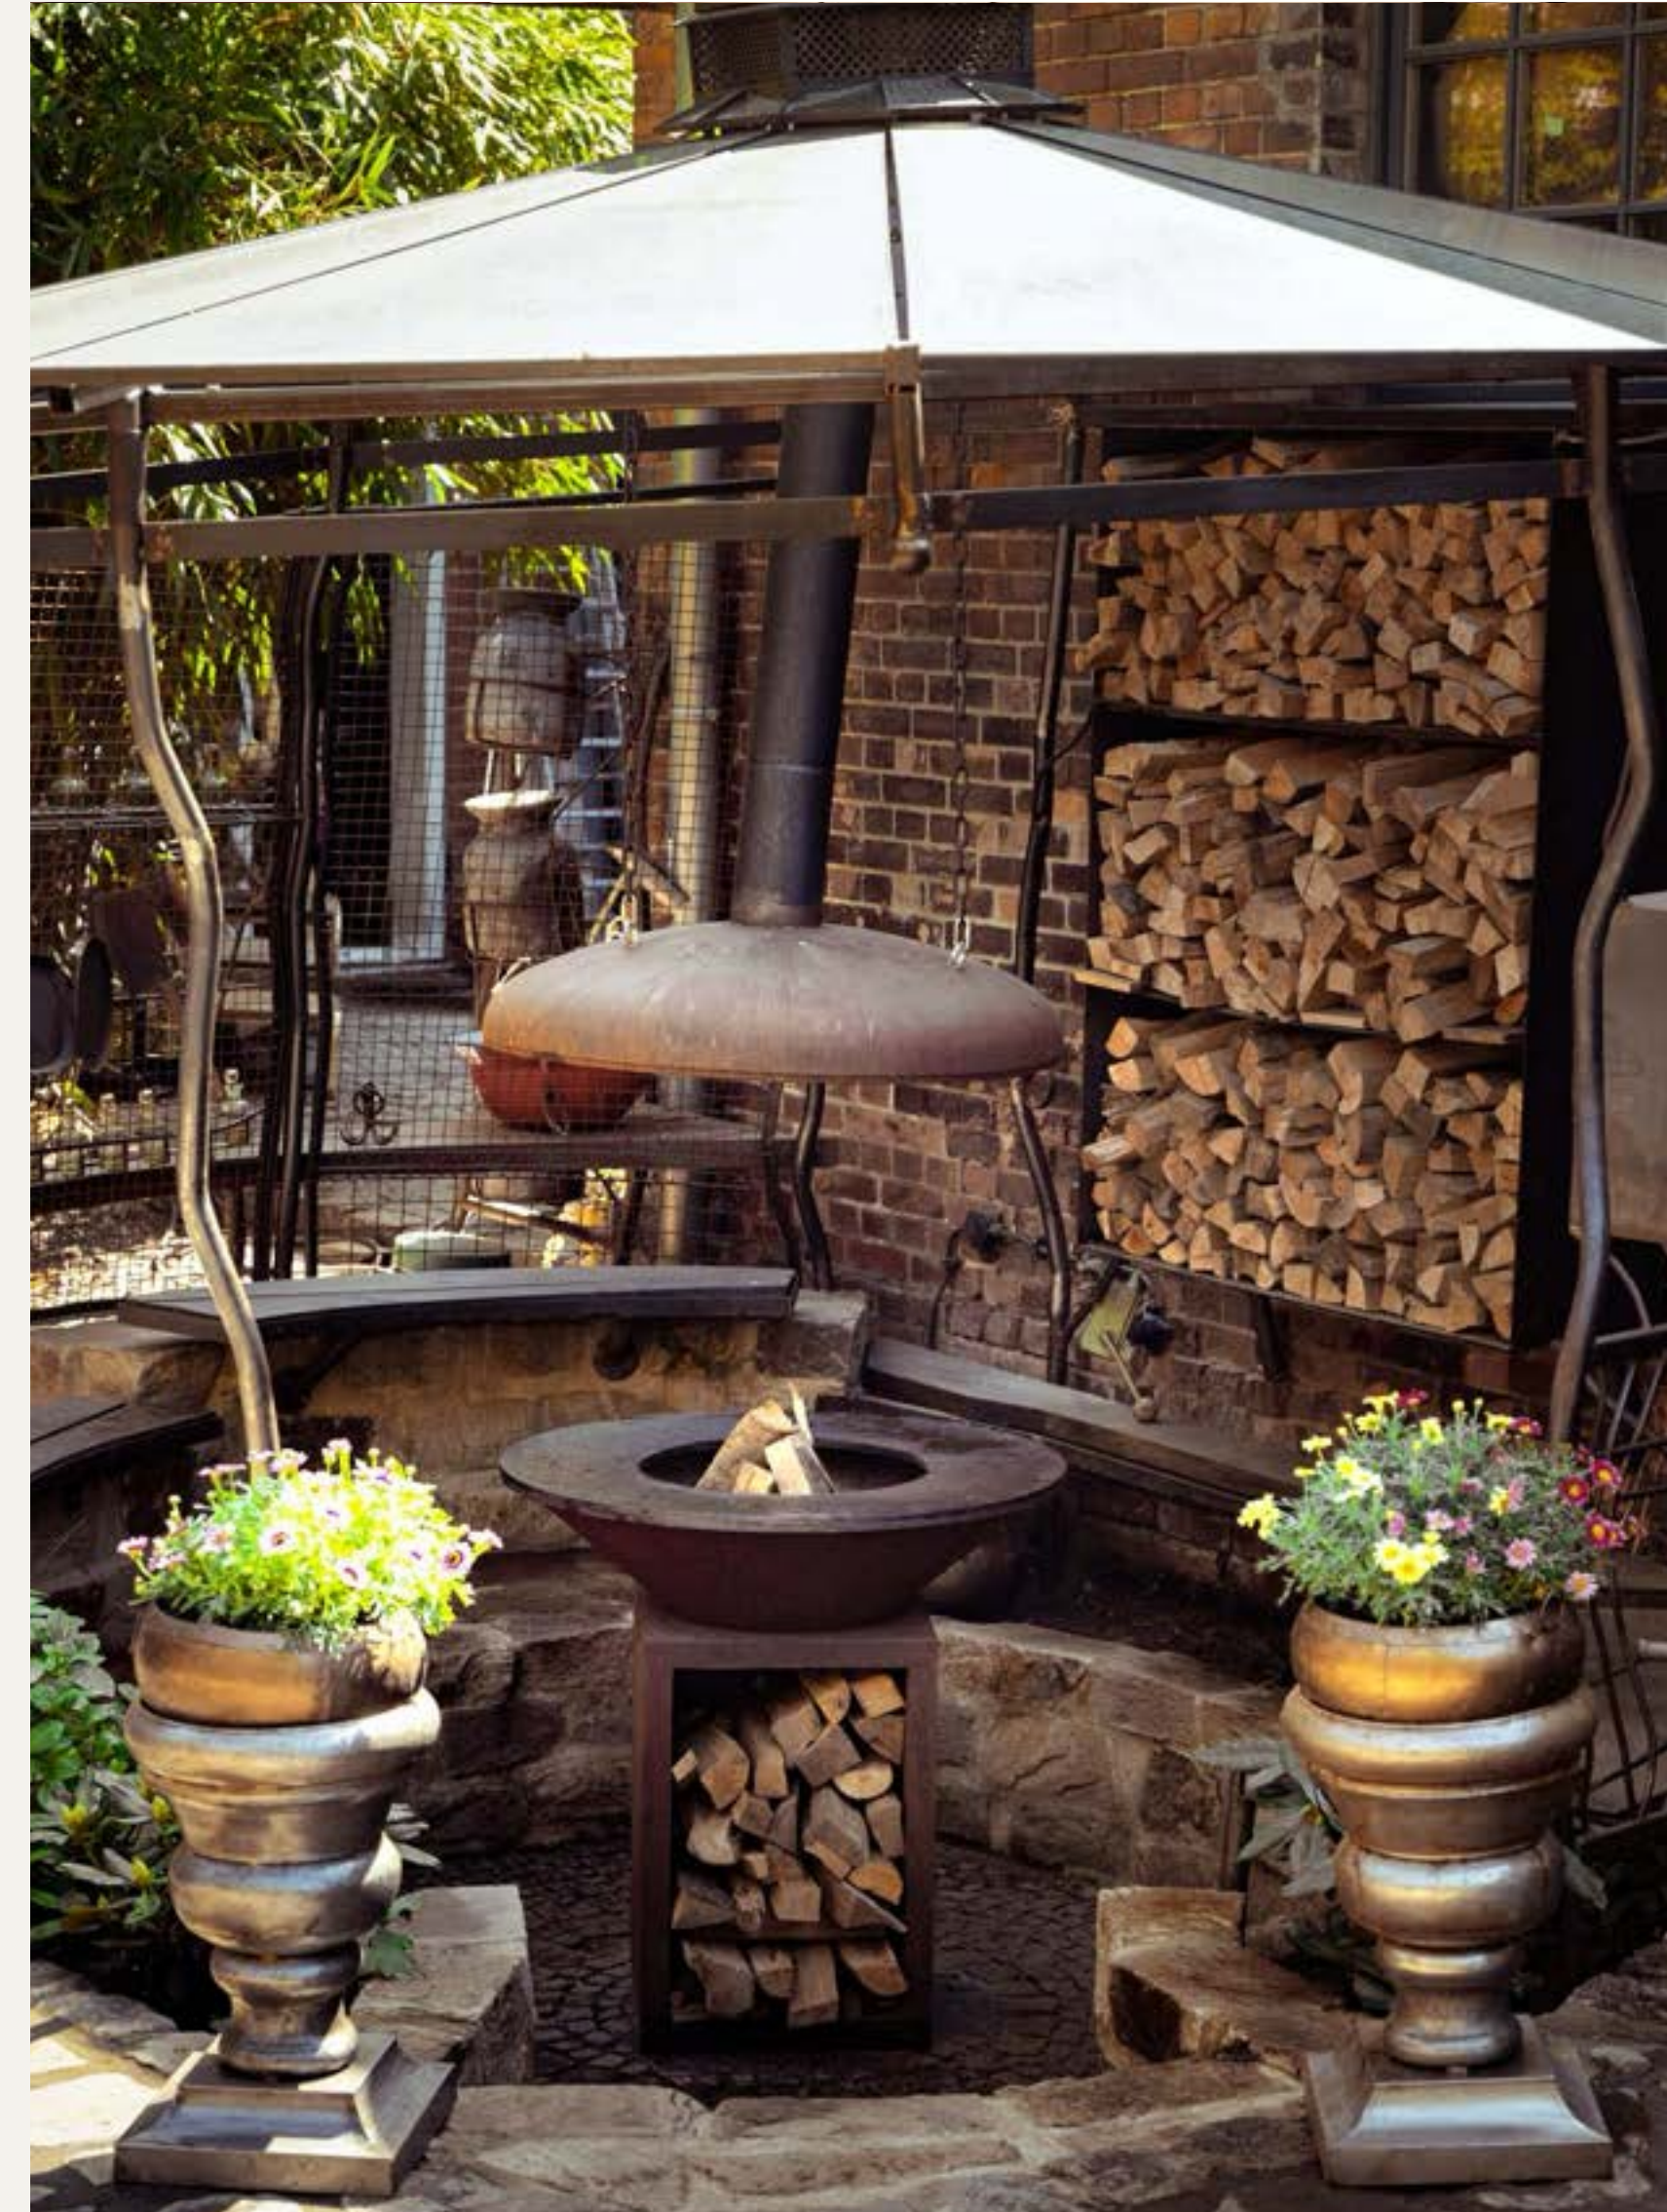

Ausstattung

- überdachte Feuer- und Grillstation
- schmiedeeiserne Vintage Sitzgarnituren
- Sitzecken, Wasserfall und Teich


Ton

- Ambiente Soundsystem mit Bose Outdoorboxen

Medien & Konnektivität

- Ambientebeleuchtung mit HUE-Lichtsystem

Grundriss + Fakten

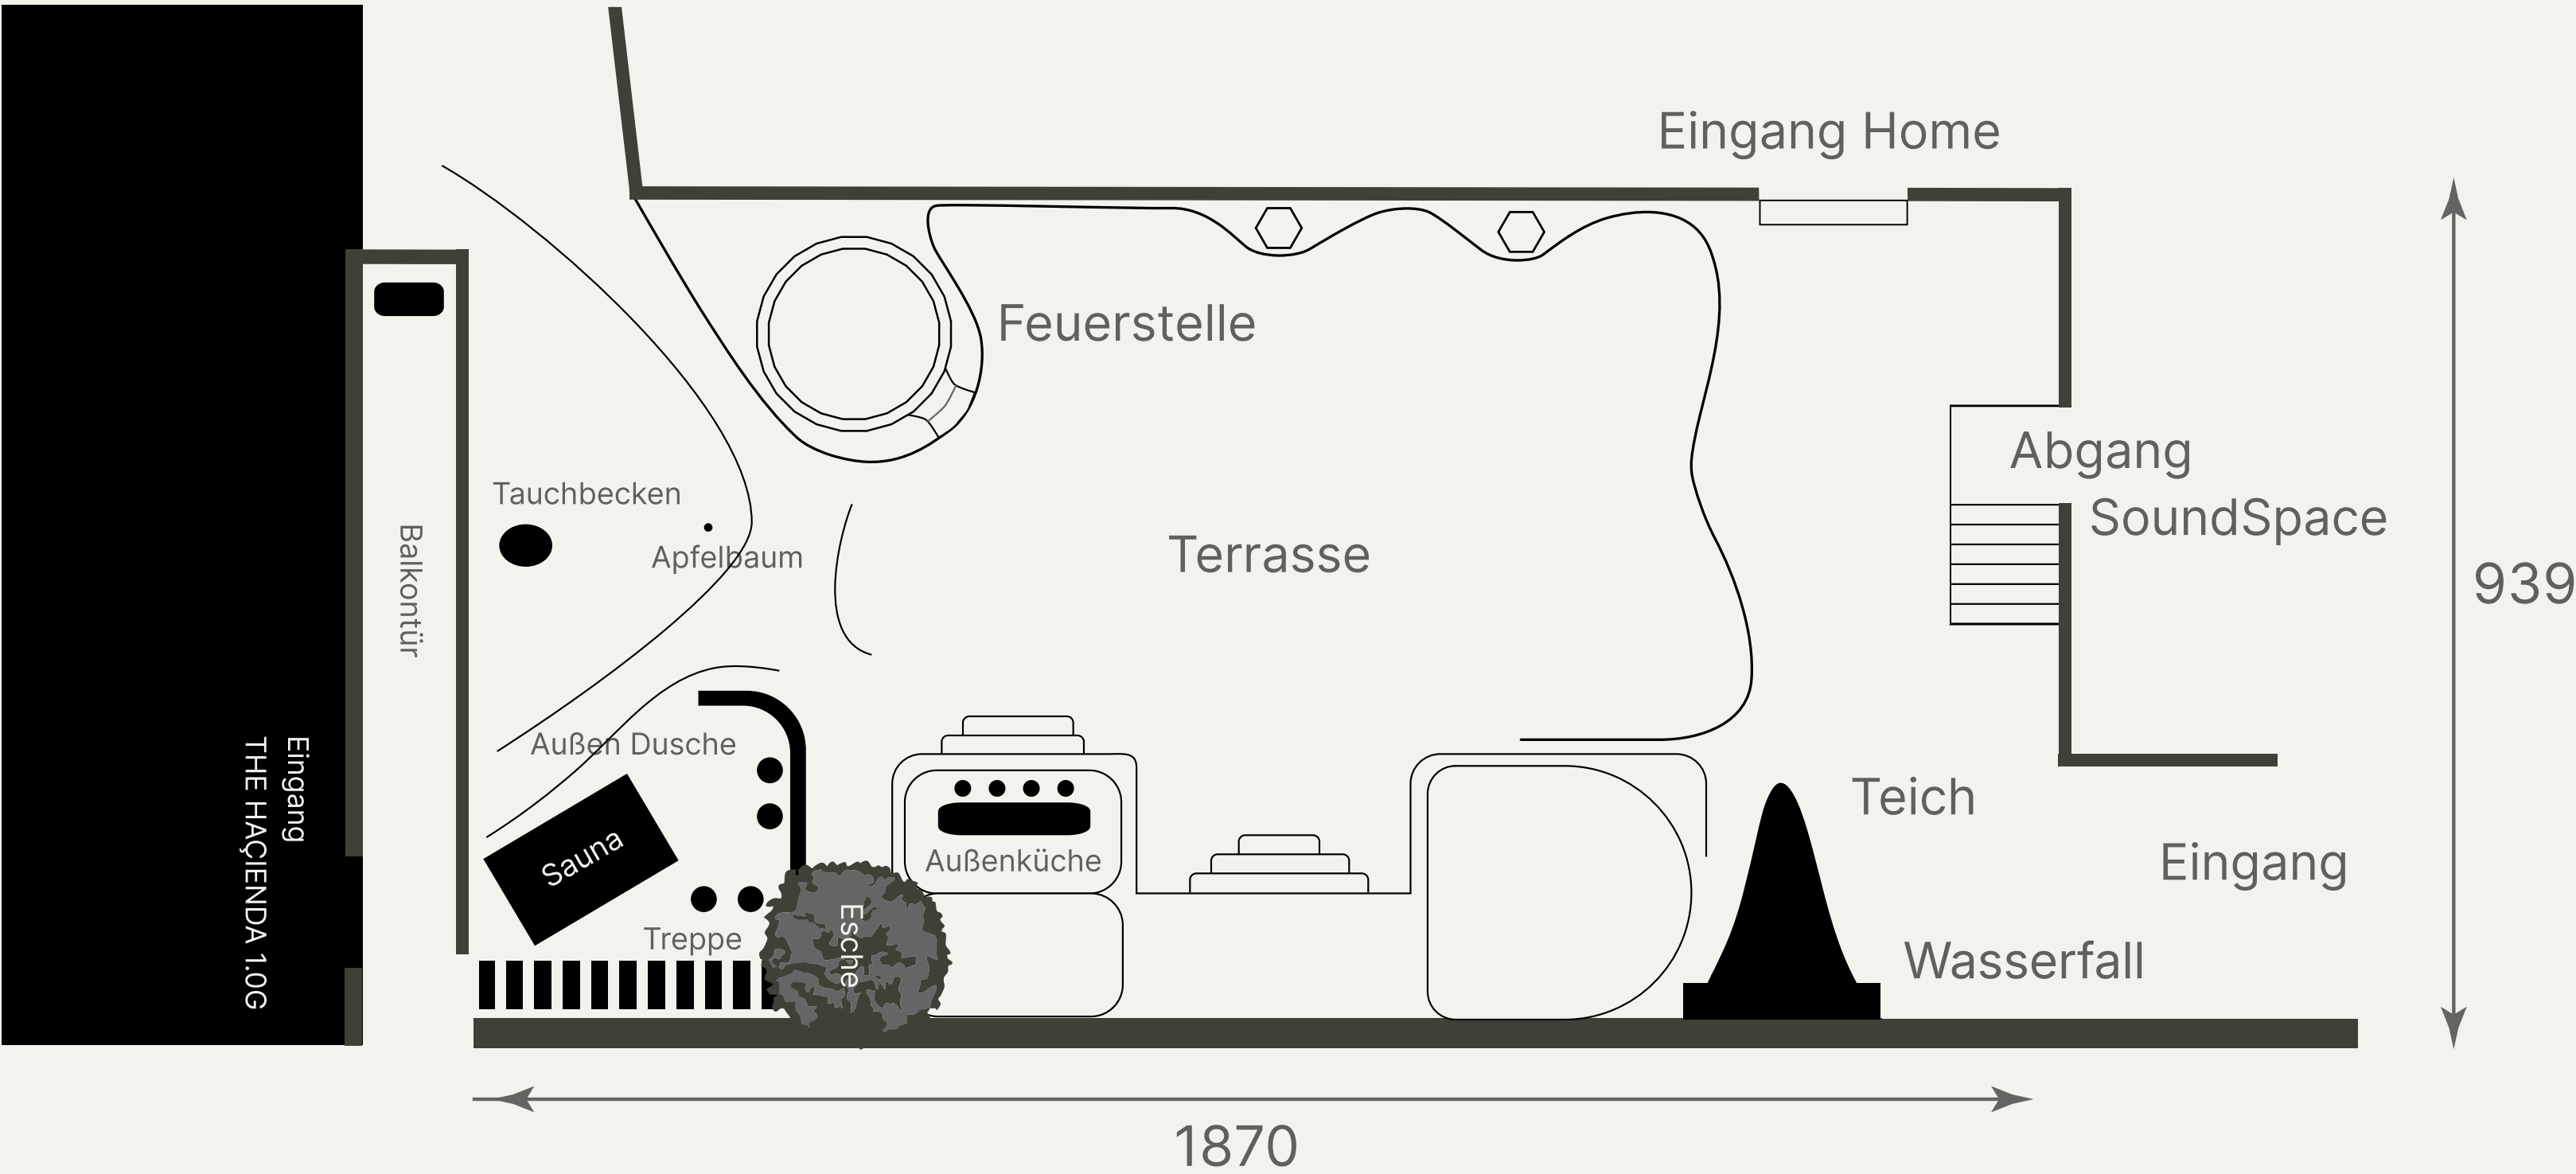



Danke!

Wir freuen uns auf Eure Anfrage!



Julia Pommerening

Head of Events | Sales Business

business@osd.events



Annik Hofmann

Event Manager | Sales Privat

private@osd.events

www.osd.events

OSD Event GmbH
Mainzer Straße 16, 2HH
D - 10247 Berlin