


GARTEN

Größe 170 m² | EG


Personen 100

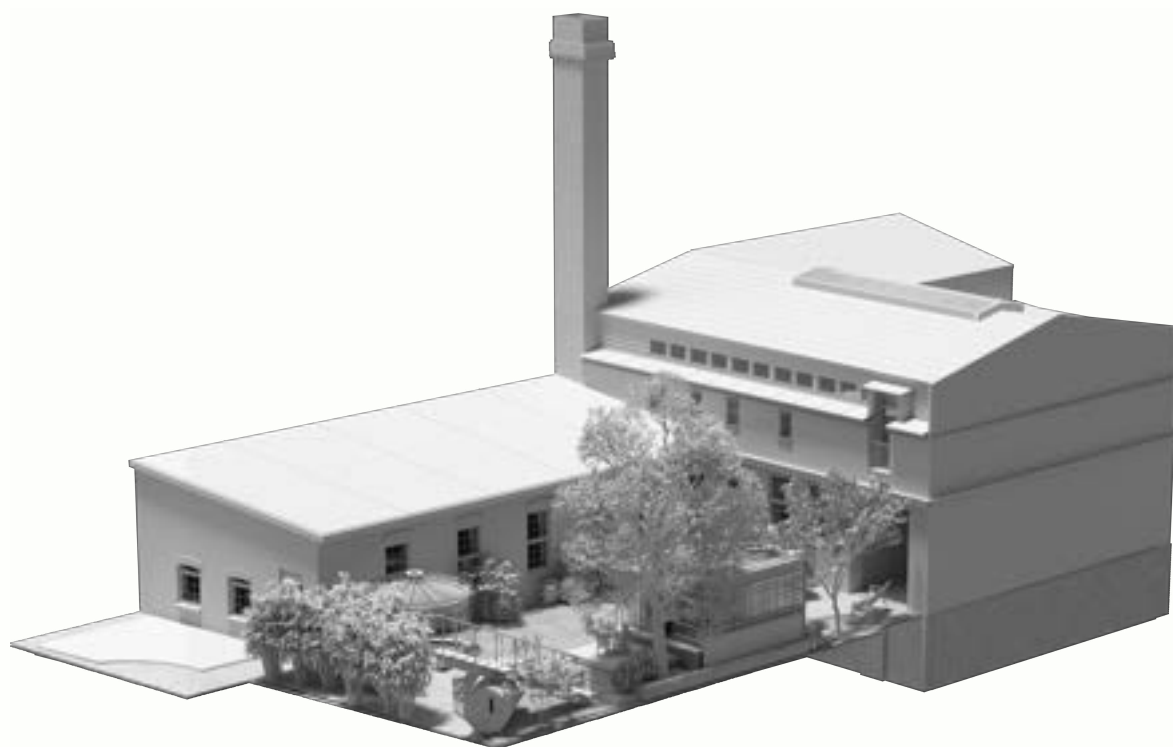

GARTEN


Der Garten der OSD ist der immergrüne, ruhige Verbindungsort im Außen. Zwischen Naturstein, Wasserlauf und Mirabellenbaum entsteht ein Ort, der weniger Außenfläche ist, sondern Bühne für besondere Augenblicke.

Hier ist alles möglich: eine lange Tafel unter freiem Himmel, Food Stationen und Außenküche, BBQ am offenen Feuer, ein Aperitif an der Gartenbar oder ein spätes Dinner unter Lichterketten.

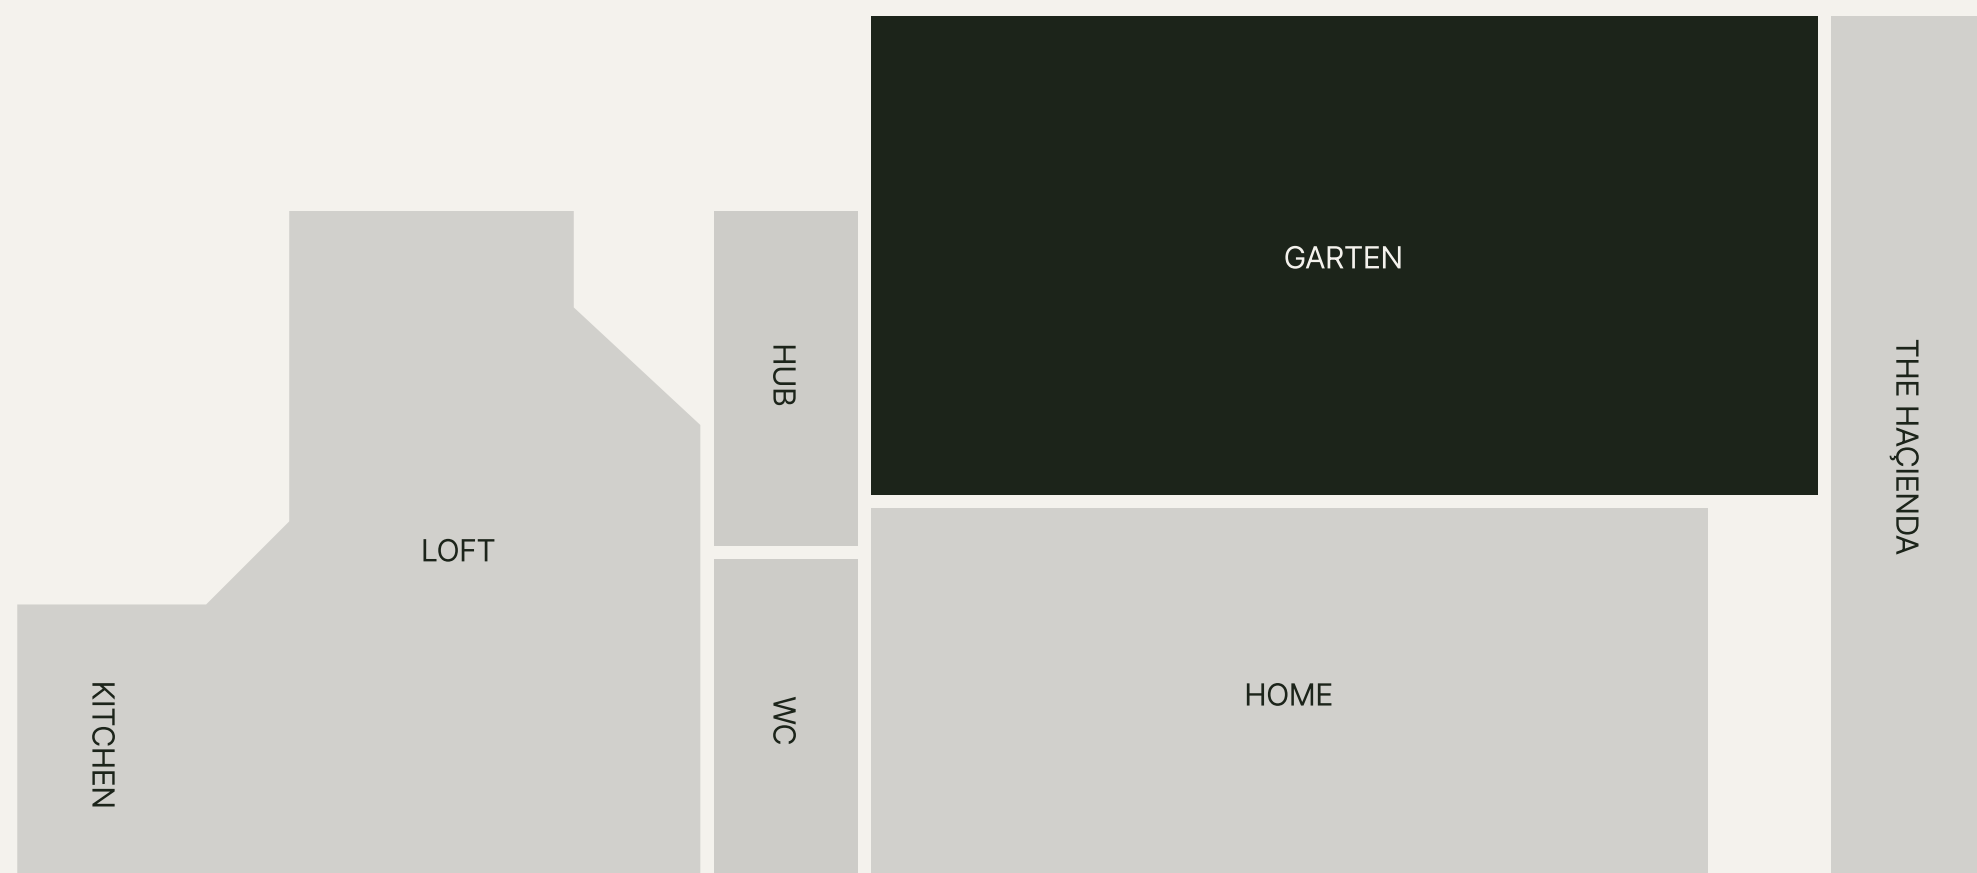

GARTEN

Hier ist alles möglich: eine lange Tafel unter freiem Himmel, Food Stationen und Außenküche, BBQ am offenen Feuer, ein Aperitif an der Gartenbar oder ein spätes Dinner unter Lichterketten.

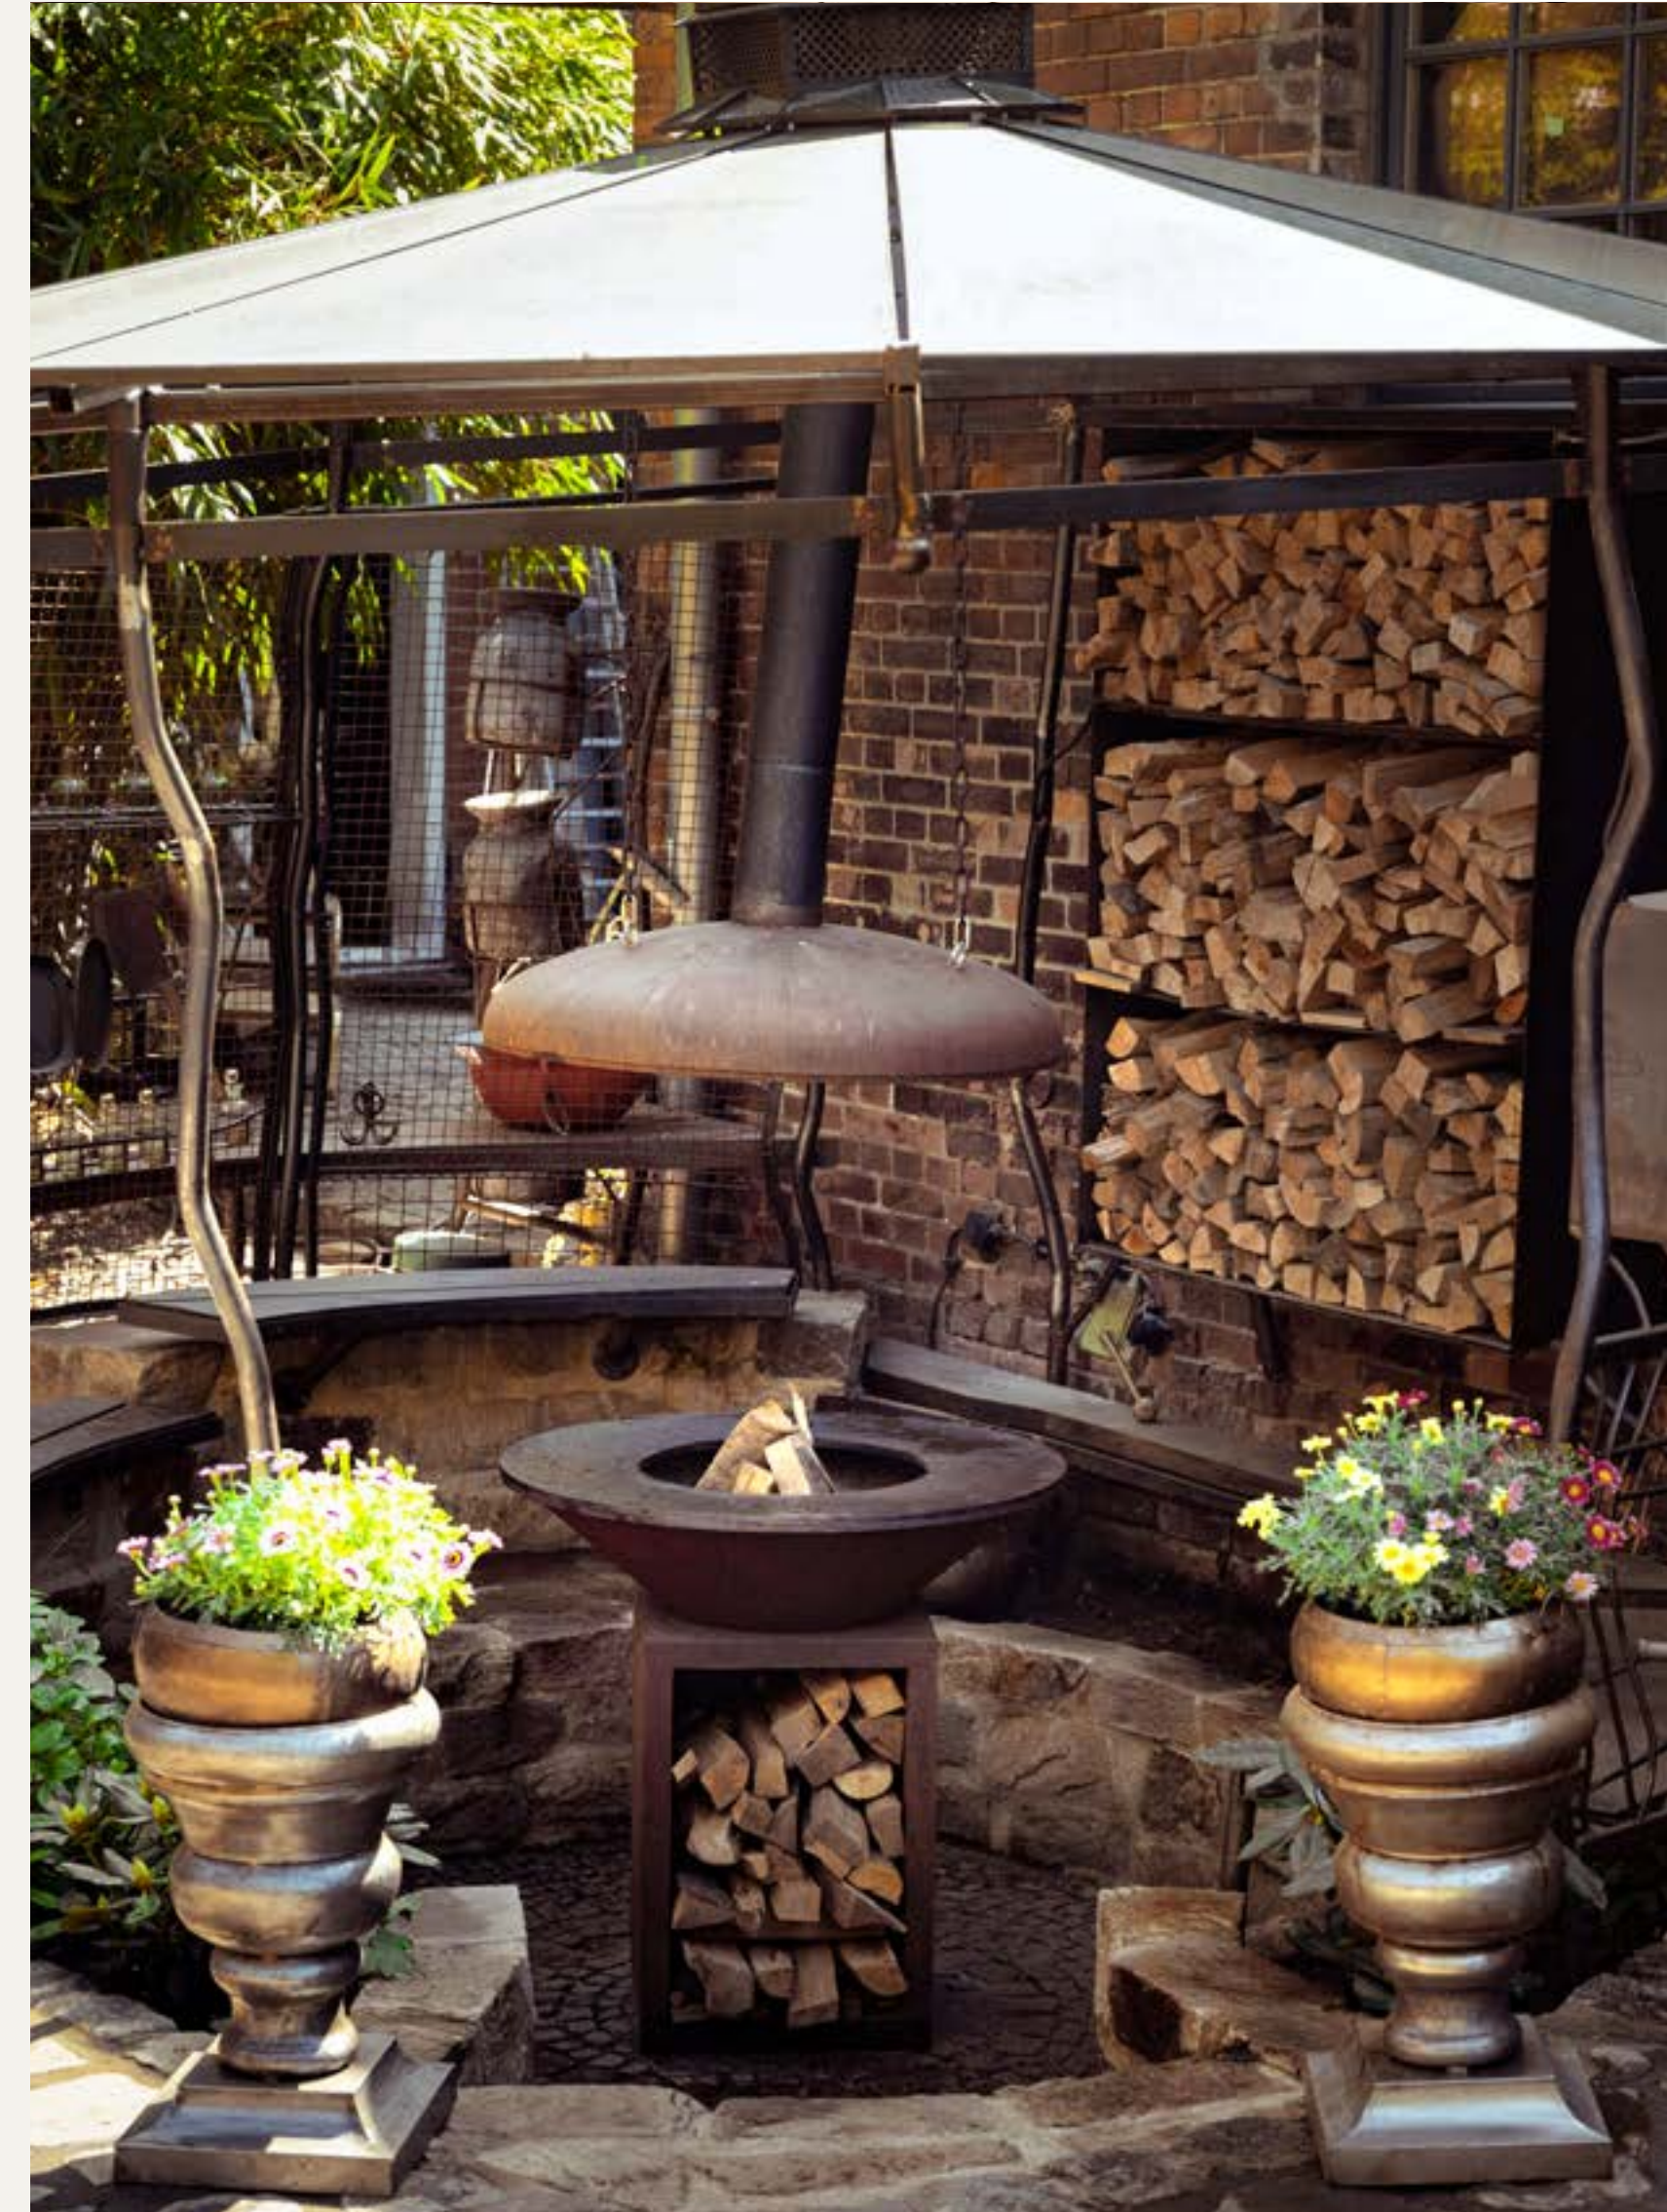

Ausstattung

- überdachte Feuer- und Grillstation
- schmiedeeiserne Vintage Sitzgarnituren
- Sitzecken, Wasserfall und Teich


Ton

- Ambiente Soundsystem mit Bose Outdoorboxen

Medien & Konnektivität

- Ambientebeleuchtung mit HUE-Lichtsystem

Grundriss + Fakten

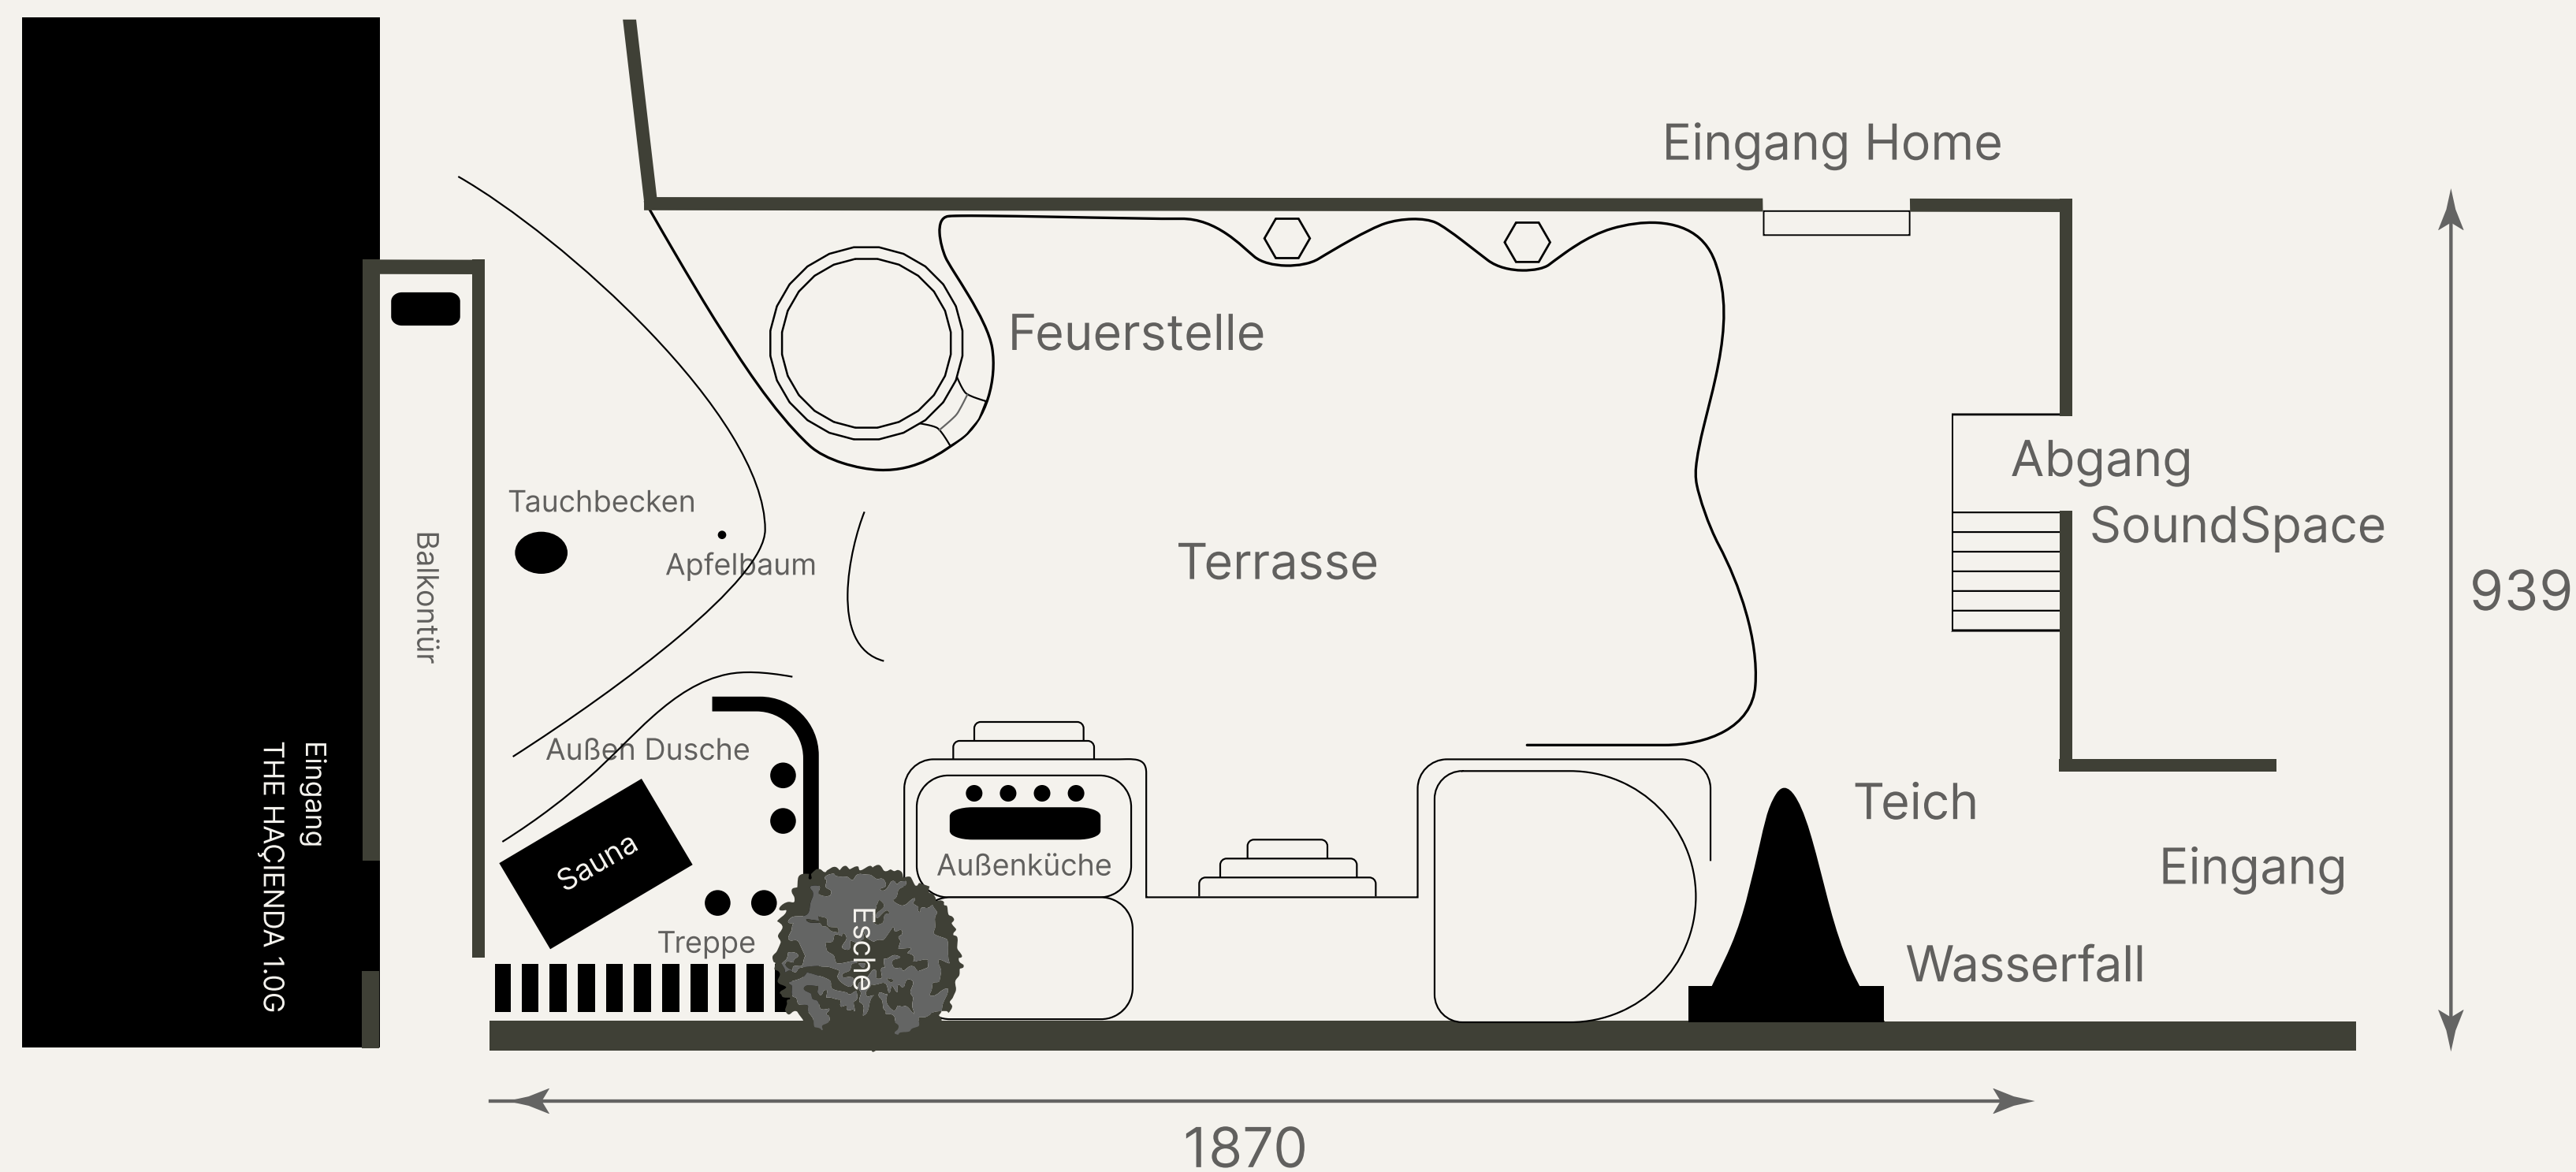

Übersicht unserer Räume

EVENTLÄCHE	LÄNGE (m)	BREIT (m)	HÖHE (m)	FLÄCHE (m2)	MAX PERS (Reihen)	MAX PERS (Parlamentarisch)	MAX PERS (U-Form)	MAX PERS (Bankett)	MAX PERS (Gala)	MAX PERS (Empfang)
HOME	17,6	7,2	4	120	70	35	30	50	50	90
LOFT	9,5	12,5	3,2	120	80	40	35	74	74	90
ROOF	16,4	10,6	3,8	160	100	50	40	75	75	100
SOUNDSPACE	10,6	6,9	2,3	120	40	25	25	20	20	90
THE HAÇIENDA	20	4,5	2,8	90	-	-	-	30	30	50
GARTEN	18,7	9,39	-	170	-	-	-	-	-	100



Danke!

Wir freuen uns auf Eure Anfrage!



Julia Pommerening

Head of Events | Sales Business

business@osd.events



Annik Hofmann

Event Manager | Sales Privat

private@osd.events

www.osd.events

OSD Event GmbH
Mainzer Straße 16, 2HH
D - 10247 Berlin